







ผู้ยื่นข้อเสนอจะต้องมีคุณสมบัติ ดังต่อไปนี้

๑. มีความสามารถตามกฎหมาย
๒. ไม่เป็นบุคคลล้มละลาย
๓. ไม่อยู่ระหว่างเลิกกิจการ
๔. ไม่เป็นบุคคลซึ่งอยู่ระหว่างถูกระงับการยื่นข้อเสนอหรือทำสัญญากับหน่วยงานของรัฐไว้ชั่วคราว เนื่องจากเป็นผู้ที่ไม่ผ่านเกณฑ์การประเมินผลการปฏิบัติงานของผู้ประกอบการตามระเบียบที่รัฐมนตรีว่าการกระทรวงการคลังกำหนดตามที่ประกาศเผยแพร่ในระบบเครือข่ายสารสนเทศของกรมบัญชีกลาง
๕. ไม่เป็นบุคคลซึ่งถูกระงับชื่อไว้ในบัญชีรายชื่อผู้ทำงานและได้แจ้งเวียนชื่อให้เป็นผู้ทำงานของหน่วยงานของรัฐในระบบเครือข่ายสารสนเทศของกรมบัญชีกลาง ซึ่งรวมถึงนิติบุคคลที่ผู้ทำงานเป็นหุ้นส่วนผู้จัดการ กรรมการผู้จัดการ ผู้บริหาร ผู้มีอำนาจในการดำเนินงานในกิจการของนิติบุคคลนั้นด้วย
๖. มีคุณสมบัติและไม่มีลักษณะต้องห้ามตามที่คณะกรรมการนโยบายการจัดซื้อจัดจ้างและการบริหารพัสดุภาครัฐกำหนดในราชกิจจานุเบกษา
๗. เป็นนิติบุคคลผู้มีอาชีพรับจ้างงานที่ประกวดราคาอิเล็กทรอนิกส์ดังกล่าว
๘. ไม่เป็นผู้มีผลประโยชน์ร่วมกันกับผู้ยื่นข้อเสนอรายอื่นที่เข้ายื่นข้อเสนอให้แก่องค์การบริหารส่วนตำบลแม่แจ่ม อำเภอฝาง วันประกาศประกวดราคาอิเล็กทรอนิกส์ หรือไม่เป็นผู้กระทำการอันเป็นการขัดขวางการแข่งขันราคาอย่างเป็นธรรม ในการประกวดราคาอิเล็กทรอนิกส์ครั้งนี้
๙. ไม่เป็นผู้ได้รับเอกสิทธิ์หรือความคุ้มกัน ซึ่งอาจปฏิเสธไม่ยอมขึ้นศาลไทย เว้นแต่รัฐบาลของผู้ยื่นข้อเสนอได้มีคำสั่งให้สละเอกสิทธิ์และความคุ้มกันเช่นนั้น
๑๐. ผู้ยื่นข้อเสนอต้องมีผลงานก่อสร้างประเภทเดียวกันกับงานที่ประกวดราคาจ้างก่อสร้างในวงเงินไม่น้อยกว่า ๖๐๐,๐๐๐.๐๐ บาท (หกแสนบาทถ้วน) และเป็นผลงานที่เป็นคู่สัญญาโดยตรงกับหน่วยงานของรัฐ หรือหน่วยงานเอกชนที่องค์การบริหารส่วนตำบลแม่แจ่ม อำเภอฝาง เชื่อถือ

๑๑. ผู้ยื่นข้อเสนอที่ยื่นข้อเสนอในรูปแบบของ "กิจการร่วมค้า" ต้องมีคุณสมบัติ ดังนี้

กรณีที่ข้อตกลงฯ กำหนดให้ผู้เข้าร่วมค้ารายใดรายหนึ่งเป็นผู้เข้าร่วมค้าหลัก ข้อตกลงฯ จะต้องมีการกำหนดสัดส่วนหน้าที่ และความรับผิดชอบในปริมาณงาน สิ่งของ หรือมูลค่าตามสัญญาของผู้เข้าร่วมค้าหลัก มากกว่าผู้เข้าร่วมค้ารายอื่นทุกราย

กรณีที่ข้อตกลงฯ กำหนดให้ผู้เข้าร่วมค้ารายใดรายหนึ่งเป็นผู้เข้าร่วมค้าหลัก กิจการร่วมค้านั้นต้องใช้ผลงานของผู้เข้าร่วมค้าหลักรายเดียวเป็นผลงานของกิจการร่วมค้าที่ยื่นข้อเสนอ

สำหรับข้อตกลงฯ ที่ไม่ได้กำหนดให้ผู้เข้าร่วมค้ารายใดเป็นผู้เข้าร่วมค้าหลัก ผู้เข้าร่วมค้าทุกรายจะต้องมีคุณสมบัติครบถ้วนตามเงื่อนไขที่กำหนดไว้ในเอกสารเชิญชวน

๑๒. ผู้ยื่นข้อเสนอต้องลงทะเบียนในระบบจัดซื้อจัดจ้างภาครัฐด้วยอิเล็กทรอนิกส์ (Electronic Government Procurement : e - GP) ของกรมบัญชีกลาง

ผู้ยื่นข้อเสนอต้องยื่นข้อเสนอและเสนอราคาทางระบบจัดซื้อจัดจ้างภาครัฐด้วยอิเล็กทรอนิกส์ ในวันที่ ระหว่างเวลา น. ถึง น.

ผู้สนใจสามารถขอซื้อเอกสารประกวดราคาด้วยอิเล็กทรอนิกส์ ในราคาชุดละ ๑,๐๐๐.๐๐ บาท ผ่านทางระบบจัดซื้อจัดจ้างภาครัฐด้วยอิเล็กทรอนิกส์และชำระเงินผ่านทางธนาคาร ตั้งแต่วันที่ ถึงวันที่ โดยดาวน์โหลดเอกสารผ่านทางระบบจัดซื้อจัดจ้างภาครัฐด้วยอิเล็กทรอนิกส์ ได้ภายหลังจากชำระเงินเป็นที่เรียบร้อยแล้วจนถึงก่อนวันเสนอราคา

ผู้สนใจสามารถดูรายละเอียดได้ที่เว็บไซต์ www.maechaoyuhou.go.th หรือ www.gprocurement.go.th หรือสอบถามทางโทรศัพท์หมายเลข ๐๗-๕๘๐๓-๗๖๑ ในวันและเวลาราชการ

ประกาศ ณ วันที่

กุมภาพันธ์ พ.ศ. ๒๕๖๖

(นายบำเพ็ญ เจียรรัตน์)

นายกองค์การบริหารส่วนตำบลแม่เจ้าอยู่หัว

หมายเหตุ ผู้ประกอบการสามารถจัดเตรียมเอกสารประกอบการเสนอราคา (เอกสารส่วนที่ ๑ และเอกสารส่วนที่ ๒) ในระบบ e-GP ได้ตั้งแต่วันที่ซื้อเอกสารจนถึงวันเสนอราคา

เอกสารประกวดราคาจ้างก่อสร้างด้วยการประกวดราคาอิเล็กทรอนิกส์ (e-bidding)

เลขที่

การจ้างก่อสร้างโครงการก่อสร้างระบบประปาหมู่บ้านแบบบาดาลขนาดเล็ก บ้านท่าข้ามช้าง หมู่ที่ ๘ ตำบลแม่

เจ้าอยู่หัว องค์การบริหารส่วนตำบลแม่เจ้าอยู่หัว อำเภอเชียรใหญ่ จังหวัดนครศรีธรรมราช

ตามประกาศ องค์การบริหารส่วนตำบลแม่เจ้าอยู่หัว

ลงวันที่ กุมภาพันธ์ ๒๕๖๖

องค์การบริหารส่วนตำบลแม่เจ้าอยู่หัว ซึ่งต่อไปนี้จะเรียกว่า "องค์การบริหารส่วนตำบลแม่เจ้าอยู่หัว" มีความประสงค์จะ ประกวดราคาจ้างก่อสร้าง โครงการก่อสร้างระบบประปาหมู่บ้านแบบบาดาลขนาดเล็ก บ้านท่าข้ามช้าง หมู่ที่ ๘ ตำบลแม่เจ้าอยู่หัว องค์การบริหารส่วนตำบลแม่เจ้าอยู่หัว อำเภอเชียรใหญ่ จังหวัดนครศรีธรรมราช ณ บ้านในวัง หมู่ที่ ๘ ตำบลแม่เจ้าอยู่หัว อำเภอเชียรใหญ่ จังหวัดนครศรีธรรมราช ด้วยวิธีประกวดราคาอิเล็กทรอนิกส์ (e-bidding) โดยมีข้อแนะนำและข้อกำหนดดังต่อไปนี้

๑. เอกสารแนบท้ายเอกสารประกวดราคาอิเล็กทรอนิกส์

- ๑.๑ แบบรูปและรายการละเอียด
- ๑.๒ แบบใบเสนอราคาที่กำหนดไว้ในระบบจัดซื้อจัดจ้างภาครัฐด้วยอิเล็กทรอนิกส์
- ๑.๓ สัญญาจ้างก่อสร้าง
- ๑.๔ แบบหนังสือค้ำประกัน
 - (๑) หลักประกันสัญญา
- ๑.๕ สูตรการปรับราคา
- ๑.๖ บทนิยาม
 - (๑) ผู้ที่มีผลประโยชน์ร่วมกัน
 - (๒) การขัดขวางการแข่งขันอย่างเป็นธรรม
- ๑.๗ แบบบัญชีเอกสารที่กำหนดไว้ในระบบจัดซื้อจัดจ้างภาครัฐด้วยอิเล็กทรอนิกส์
 - (๑) บัญชีเอกสารส่วนที่ ๑
 - (๒) บัญชีเอกสารส่วนที่ ๒
- ๑.๘ แผนการใช้วัสดุที่ผลิตภายในประเทศและแผนการใช้เหล็กที่ผลิตภายในประเทศ
..... ฯลฯ.....

๒. คุณสมบัติของผู้ยื่นข้อเสนอ

- ๒.๑ มีความสามารถตามกฎหมาย
- ๒.๒ ไม่เป็นบุคคลล้มละลาย
- ๒.๓ ไม่อยู่ระหว่างเลิกกิจการ
- ๒.๔ ไม่เป็นบุคคลซึ่งอยู่ระหว่างถูกระงับการยื่นข้อเสนอหรือทำสัญญากับหน่วยงานของรัฐไว้

ชั่วคราว เนื่องจากเป็นผู้ที่ไม่ผ่านเกณฑ์การประเมินผลการปฏิบัติงานของผู้ประกอบการตามระเบียบที่รัฐมนตรีว่าการ

กระทรวงการคลังกำหนดตามที่ประกาศเผยแพร่ในระบบเครือข่ายสารสนเทศของกรมบัญชีกลาง

๒.๕ ไม่เป็นบุคคลซึ่งถูกระบุชื่อไว้ในบัญชีรายชื่อผู้ทำงานและได้แจ้งเวียนชื่อให้เป็นผู้ทำงานของหน่วยงานของรัฐในระบบเครือข่ายสารสนเทศของกรมบัญชีกลาง ซึ่งรวมถึงนิติบุคคลที่ผู้ทำงานเป็นหุ้นส่วนผู้จัดการ กรรมการผู้จัดการ ผู้บริหาร ผู้มีอำนาจในการดำเนินงานในกิจการของนิติบุคคลนั้นด้วย

๒.๖ มีคุณสมบัติและไม่มีลักษณะต้องห้ามตามที่คณะกรรมการนโยบายการจัดซื้อจัดจ้างและการบริหารพัสดุภาครัฐกำหนดในราชกิจจานุเบกษา

๒.๗ เป็นนิติบุคคลผู้มีอาชีพรับจ้างงานที่ประกวดราคาอิเล็กทรอนิกส์ดังกล่าว

๒.๘ ไม่เป็นผู้มีผลประโยชน์ร่วมกันกับผู้ยื่นข้อเสนอรายอื่นที่เข้ายื่นข้อเสนอให้แก่ องค์การบริหารส่วนตำบลแม่แจ่มอยู่หัว ณ วันประกาศประกวดราคาอิเล็กทรอนิกส์ หรือไม่เป็นผู้กระทำการอันเป็นการขัดขวางการแข่งขันอย่างเป็นธรรม ในการประกวดราคาอิเล็กทรอนิกส์ครั้งนี้

๒.๙ ไม่เป็นผู้ได้รับเอกสิทธิ์หรือความคุ้มกัน ซึ่งอาจปฏิเสธไม่ยอมขึ้นศาลไทย เว้นแต่รัฐบาลของผู้ยื่นข้อเสนอได้มีคำสั่งให้สละเอกสิทธิ์และความคุ้มกันเช่นนั้น

๒.๑๐ ผู้ยื่นข้อเสนอต้องมีผลงานก่อสร้างประเภทเดียวกันกับงานที่ประกวดราคาจ้างก่อสร้างในวงเงินไม่น้อยกว่า ๖๐๐,๐๐๐.๐๐ บาท (หกแสนบาทถ้วน) และเป็นผลงานที่เป็นคู่สัญญาโดยตรงกับหน่วยงานของรัฐ หรือหน่วยงานเอกชนที่องค์การบริหารส่วนตำบลแม่แจ่มอยู่หัวเชื่อถือ

๒.๑๑ ผู้ยื่นข้อเสนอที่ยื่นข้อเสนอในรูปแบบของ "กิจการร่วมค้า" ต้องมีคุณสมบัติ ดังนี้
กรณีที่ข้อตกลงฯ กำหนดให้ผู้เข้าร่วมค้ารายใดรายหนึ่งเป็นผู้เข้าร่วมค้าหลัก ข้อตกลงฯ จะต้องมีการกำหนดสัดส่วนหน้าที่ และความรับผิดชอบในปริมาณงาน สิ่งของ หรือมูลค่าตามสัญญาของผู้เข้าร่วมค้าหลักมากกว่าผู้เข้าร่วมค้ารายอื่นทุกราย

กรณีที่ข้อตกลงฯ กำหนดให้ผู้เข้าร่วมค้ารายใดรายหนึ่งเป็นผู้เข้าร่วมค้าหลัก กิจการร่วมค่านั้นต้องใช้ผลงานของผู้เข้าร่วมค้าหลักรายเดียวเป็นผลงานของกิจการร่วมค้าที่ยื่นข้อเสนอ

สำหรับข้อตกลงฯ ที่ไม่ได้กำหนดให้ผู้เข้าร่วมค้ารายใดเป็นผู้เข้าร่วมค้าหลัก ผู้เข้าร่วมค้าทุกรายจะต้องมีคุณสมบัติครบถ้วนตามเงื่อนไขที่กำหนดไว้ในเอกสารเชิญชวน

๒.๑๒ ผู้ยื่นข้อเสนอต้องลงทะเบียนในระบบจัดซื้อจัดจ้างภาครัฐด้วยอิเล็กทรอนิกส์ (Electronic Government Procurement : e - GP) ของกรมบัญชีกลาง

๓. หลักฐานการยื่นข้อเสนอ

ผู้ยื่นข้อเสนอจะต้องเสนอเอกสารหลักฐานยื่นมาพร้อมกับการเสนอราคาทางระบบจัดซื้อจัดจ้างภาครัฐด้วยอิเล็กทรอนิกส์ โดยแยกเป็น ๒ ส่วน คือ

๓.๑ ส่วนที่ ๑ อย่างน้อยต้องมีเอกสารดังต่อไปนี้

(๑) ในกรณีผู้ยื่นข้อเสนอเป็นนิติบุคคล

(ก) ห้างหุ้นส่วนสามัญหรือห้างหุ้นส่วนจำกัด ให้ยื่นสำเนาหนังสือรับรองการจดทะเบียนนิติบุคคล บัญชีรายชื่อหุ้นส่วนผู้จัดการ ผู้มีอำนาจควบคุม (ถ้ามี) พร้อมทั้งรับรองสำเนาถูกต้อง

(ข) บริษัทจำกัดหรือบริษัทมหาชนจำกัด ให้ยื่นสำเนาหนังสือรับรองการจดทะเบียนนิติบุคคล หนังสือบริคณห์สนธิ บัญชีรายชื่อกรรมการผู้จัดการ ผู้มีอำนาจควบคุม (ถ้ามี) และบัญชีผู้ถือหุ้นรายใหญ่ (ถ้ามี) พร้อมทั้งรับรองสำเนาถูกต้อง

(๒) ในกรณีผู้ยื่นข้อเสนอเป็นบุคคลธรรมดาหรือคณะบุคคลที่มีใช้นิติบุคคล ให้ยื่นสำเนาบัตรประจำตัวประชาชนของผู้นั้น สำเนาข้อตกลงที่แสดงถึงการเข้าเป็นหุ้นส่วน (ถ้ามี) สำเนาบัตรประจำตัวประชาชนของผู้เป็นหุ้นส่วน หรือสำเนาหนังสือเดินทางของผู้เป็นหุ้นส่วนที่มีได้ถือสัญชาติไทย พร้อมทั้งรับรองสำเนาถูกต้อง

(๓) ในกรณีผู้ยื่นข้อเสนอเป็นผู้ยื่นข้อเสนอร่วมกันในฐานะเป็นผู้ร่วมค้า ให้ยื่นสำเนาสัญญาของการเข้าร่วมค้า และเอกสารตามที่ระบุไว้ใน (๑) หรือ (๒) ของผู้ร่วมค้า แล้วแต่กรณี

(๔) เอกสารเพิ่มเติมอื่นๆ

(๔.๑) สำเนาใบทะเบียนพาณิชย์

(๔.๒) สำเนาใบทะเบียนภาษีมูลค่าเพิ่ม

(๕) บัญชีเอกสารส่วนที่ ๑ ทั้งหมดที่ได้ยื่นพร้อมกับการเสนอราคาทางระบบจัดซื้อจัดจ้างภาครัฐด้วยอิเล็กทรอนิกส์ ตามแบบในข้อ ๑.๗ (๑) โดยไม่ต้องแนบในรูปแบบ PDF File (Portable Document Format)

ทั้งนี้ เมื่อผู้ยื่นข้อเสนอดำเนินการแนบไฟล์เอกสารตามบัญชีเอกสารส่วนที่ ๑ ครบถ้วน ถูกต้องแล้ว ระบบจัดซื้อจัดจ้างภาครัฐด้วยอิเล็กทรอนิกส์จะสร้างบัญชีเอกสารส่วนที่ ๑ ตามแบบในข้อ ๑.๗ (๑) ให้โดยผู้ยื่นข้อเสนอไม่ต้องแนบบัญชีเอกสารส่วนที่ ๑ ดังกล่าวในรูปแบบ PDF File (Portable Document Format)

๓.๒ ส่วนที่ ๒ อย่างน้อยต้องมีเอกสารดังต่อไปนี้

(๑) ในกรณีที่ผู้ยื่นข้อเสนอมอบอำนาจให้บุคคลอื่นกระทำการแทนให้แนบหนังสือมอบอำนาจซึ่งติดอากรแสตมป์ตามกฎหมาย โดยมีหลักฐานแสดงตัวตนของผู้มอบอำนาจและผู้รับมอบอำนาจ ทั้งนี้หากผู้รับมอบอำนาจเป็นบุคคลธรรมดาต้องเป็นผู้ที่บรรลุนิติภาวะตามกฎหมายแล้วเท่านั้น

(๒) สำเนาหนังสือรับรองผลงานก่อสร้างพร้อมทั้งรับรองสำเนาถูกต้อง

(๓) สำเนาใบขึ้นทะเบียนผู้ประกอบการวิสาหกิจขนาดกลางและขนาดย่อม (SMEs) (ถ้ามี)

(๔) บัญชีเอกสารส่วนที่ ๒ ทั้งหมดที่ได้ยื่นพร้อมกับการเสนอราคาทางระบบจัดซื้อจัดจ้างภาครัฐด้วยอิเล็กทรอนิกส์ตามแบบในข้อ ๑.๗ (๒) โดยไม่ต้องแนบในรูปแบบ PDF File (Portable Document Format)

ทั้งนี้ เมื่อผู้ยื่นข้อเสนอดำเนินการแนบไฟล์เอกสารตามบัญชีเอกสารส่วนที่ ๒ ครบถ้วน ถูกต้องแล้ว ระบบจัดซื้อจัดจ้างภาครัฐด้วยอิเล็กทรอนิกส์จะสร้างบัญชีเอกสารส่วนที่ ๒ ตามแบบในข้อ ๑.๗ (๒) ให้โดยผู้ยื่นข้อเสนอไม่ต้องแนบบัญชีเอกสารส่วนที่ ๒ ดังกล่าวในรูปแบบ PDF File (Portable Document Format)

๔. การเสนอราคา

๔.๑ ผู้ยื่นข้อเสนอต้องยื่นข้อเสนอ และเสนอราคาทางระบบจัดซื้อจัดจ้างภาครัฐด้วยอิเล็กทรอนิกส์ตามที่กำหนดไว้ในเอกสารประกวดราคาอิเล็กทรอนิกส์นี้ โดยไม่มีเงื่อนไขใดๆ ทั้งสิ้น และจะต้องกรอกข้อความให้ถูกต้องครบถ้วน พร้อมทั้งหลักฐานแสดงตัวตนและทำการยืนยันตัวตนของผู้ยื่นข้อเสนอโดยไม่ต้องแนบใบเสนอราคาในรูปแบบ PDF File (Portable Document Format)

๔.๒ ให้ผู้ยื่นข้อเสนอกรอกรายละเอียดการเสนอราคาในใบเสนอราคาตามแบบเอกสารประกวดราคาจ้างก่อสร้างด้วยวิธีประกวดราคาอิเล็กทรอนิกส์ (e-bidding) ข้อ ๑.๒ ให้ครบถ้วนโดยไม่ต้องยื่นใบแจ้งปริมาณงานและราคา และใบบัญชีรายการก่อสร้างในรูปแบบ PDF File (Portable Document Format)

ในการเสนอราคาให้เสนอราคาเป็นเงินบาทและเสนอราคาได้เพียงครั้งเดียวและราคาเดียว โดยเสนอราคารวม หรือราคาต่อหน่วย หรือราคาต่อรายการ ตามเงื่อนไขที่ระบุไว้ท้ายใบเสนอราคาให้ถูกต้อง ทั้งนี้ ราคารวมที่เสนอจะต้องตรงกันทั้งตัวเลขและตัวหนังสือ ถ้าตัวเลขและตัวหนังสือไม่ตรงกัน ให้ถือตัวหนังสือเป็นสำคัญ โดยคิดราคารวมทั้งสิ้นซึ่งรวมค่าภาษีมูลค่าเพิ่ม ภาษีอากรอื่น และค่าใช้จ่ายทั้งปวงไว้แล้ว

ราคาที่เสนอจะต้องเสนอกำหนดยื่นราคาไม่น้อยกว่า ๑๘๐ วัน ตั้งแต่วันเสนอราคาโดยภายในกำหนดยื่นราคา ผู้ยื่นข้อเสนอต้องรับผิดชอบราคาที่ตนได้เสนอไว้และจะถอนการเสนอราคามีได้

๔.๓ ผู้ยื่นข้อเสนอจะต้องเสนอกำหนดเวลาดำเนินการก่อสร้างแล้วเสร็จไม่เกิน ๑๒๐ วัน นับถัดจากวันลงนามในสัญญาจ้างหรือจากวันที่ได้รับหนังสือแจ้งจาก องค์การบริหารส่วนตำบลแม่แจ๋วยุ่หัว ให้เริ่มทำงาน

๔.๔ ก่อนเสนอราคา ผู้ยื่นข้อเสนอควรตรวจสอบร่างสัญญา แบบรูป และรายการละเอียด ฯลฯ ให้ถี่ถ้วนและเข้าใจเอกสารประกวดราคาจ้างอิเล็กทรอนิกส์ทั้งหมดเสียก่อนที่จะตกลงยื่นข้อเสนอตามเงื่อนไขในเอกสารประกวดราคาจ้างอิเล็กทรอนิกส์

๔.๕ ผู้ยื่นข้อเสนอจะต้องยื่นข้อเสนอและเสนอราคาทางระบบจัดซื้อจัดจ้างภาครัฐด้วยอิเล็กทรอนิกส์ในวันที่ ระหว่างเวลา น. ถึง น. และเวลาในการเสนอราคาให้ถือตามเวลาของระบบจัดซื้อจัดจ้างภาครัฐด้วยอิเล็กทรอนิกส์เป็นเกณฑ์

เมื่อพ้นกำหนดเวลายื่นข้อเสนอและเสนอราคาแล้ว จะไม่รับเอกสารการยื่นข้อเสนอและเสนอราคาใดๆ โดยเด็ดขาด

๔.๖ ผู้ยื่นข้อเสนอต้องจัดทำเอกสารสำหรับใช้ในการเสนอราคาในรูปแบบไฟล์เอกสารประเภท PDF File (Portable Document Format) โดยผู้ยื่นข้อเสนอต้องเป็นผู้รับผิดชอบตรวจสอบความครบถ้วนถูกต้อง และชัดเจนของเอกสาร PDF File ก่อนที่จะยืนยันการเสนอราคา แล้วจึงส่งข้อมูล (Upload) เพื่อเป็นการเสนอราคาให้แก่องค์การบริหารส่วนตำบลแม่แจ๋วยุ่หัว ผ่านทางระบบจัดซื้อจัดจ้างภาครัฐด้วยอิเล็กทรอนิกส์

๔.๗ คณะกรรมการพิจารณาผลการประกวดราคาอิเล็กทรอนิกส์จะดำเนินการตรวจสอบคุณสมบัติของผู้ยื่นข้อเสนอแต่ละรายว่า เป็นผู้ยื่นข้อเสนอที่มีผลประโยชน์ร่วมกันกับผู้ยื่นเสนอรายอื่นตามข้อ ๑.๖ (๑) หรือไม่ หากปรากฏว่าผู้ยื่นเสนอรายใดเป็นผู้ยื่นข้อเสนอที่มีผลประโยชน์ร่วมกันกับผู้ยื่นเสนอรายอื่น คณะกรรมการฯ จะตัดรายชื่อผู้ยื่นเสนอราคาที่มีผลประโยชน์ร่วมกันนั้นออกจากการเป็นผู้ยื่นข้อเสนอ

หากปรากฏต่อคณะกรรมการพิจารณาผลการประกวดราคาอิเล็กทรอนิกส์ว่า ก่อนหรือในขณะที่มีการพิจารณาข้อเสนอ มีผู้ยื่นเสนอรายใดกระทำการอันเป็นการขัดขวางการแข่งขันอย่างเป็นธรรมตามข้อ ๑.๖ (๒)

และคณะกรรมการฯ เชื่อว่ามีการกระทำอันเป็นการขัดขวางการแข่งขันอย่างเป็นธรรม คณะกรรมการฯ จะตัดรายชื้อผู้ยื่นข้อเสนอรายนั้นออกจากการเป็นผู้ยื่นข้อเสนอ และองค์การบริหารส่วนตำบลแม่แจ๋อยู่หัว จะพิจารณาลงโทษผู้ยื่นข้อเสนอดังกล่าวเป็นผู้ทำงาน เว้นแต่ องค์การบริหารส่วนตำบลแม่แจ๋อยู่หัว จะพิจารณาเห็นว่าผู้ยื่นข้อเสนอรายนั้นมีใช่เป็นผู้ริเริ่มให้มีการกระทำดังกล่าวและได้ให้ความร่วมมือเป็นประโยชน์ต่อการพิจารณาขององค์การบริหารส่วนตำบลแม่แจ๋อยู่หัว

๔.๘ ผู้ยื่นข้อเสนอจะต้องปฏิบัติ ดังนี้

- (๑) ปฏิบัติตามเงื่อนไขที่ระบุไว้ในเอกสารประกวดราคาอิเล็กทรอนิกส์
- (๒) ราคาที่เสนอจะต้องเป็นราคาที่รวมภาษีมูลค่าเพิ่ม และภาษีอื่นๆ (ถ้ามี) รวมค่าใช้

จ่ายทั้งปวงไว้ด้วยแล้ว

- (๓) ผู้ยื่นข้อเสนอจะต้องลงทะเบียนเพื่อเข้าสู่กระบวนการเสนอราคา ตามวัน เวลา ที่

กำหนด

- (๔) ผู้ยื่นข้อเสนอจะถอนการเสนอราคาที่เสนอแล้วไม่ได้
- (๕) ผู้ยื่นข้อเสนอต้องศึกษาและทำความเข้าใจในระบบและวิธีการเสนอราคาด้วยวิธี

ประกวดราคาอิเล็กทรอนิกส์ ของกรมบัญชีกลางที่แสดงไว้ในเว็บไซต์ www.gprocurement.go.th

๔.๙ ผู้ยื่นข้อเสนอที่เป็นผู้ชนะการเสนอราคาต้องจัดทำแผนการใช้พัสดุที่ผลิตภายในประเทศ และแผนการใช้เหล็กที่ผลิตภายในประเทศ โดยยื่นให้หน่วยงานของรัฐภายใน ๖๐ วัน นับถัดจากวันลงนามในสัญญา

๕. หลักเกณฑ์และสิทธิในการพิจารณา

๕.๑ การพิจารณาผลการยื่นข้อเสนอประกวดราคาอิเล็กทรอนิกส์ครั้งนี้ องค์การบริหารส่วนตำบลแม่แจ๋อยู่หัวจะพิจารณาตัดสินโดยใช้หลักเกณฑ์ ราคา

๕.๒ การพิจารณาผู้ชนะการยื่นข้อเสนอ

กรณีใช้หลักเกณฑ์ราคาในการพิจารณาผู้ชนะการยื่นข้อเสนอ องค์การบริหารส่วนตำบลแม่แจ๋อยู่หัว จะพิจารณาจาก ราคารวม

๕.๓ หากผู้ยื่นข้อเสนอรายใดมีคุณสมบัติไม่ถูกต้องตามข้อ ๒ หรือยื่นหลักฐานการยื่นข้อเสนอไม่ถูกต้อง หรือไม่ครบถ้วนตามข้อ ๓ หรือยื่นข้อเสนอไม่ถูกต้องตามข้อ ๔ แล้ว คณะกรรมการพิจารณาผล การประกวดราคาอิเล็กทรอนิกส์จะไม่รับพิจารณาข้อเสนอของผู้ยื่นข้อเสนอรายนั้น เว้นแต่ผู้ยื่นข้อเสนอรายใดเสนอเอกสารทางเทคนิคหรือรายละเอียดคุณลักษณะเฉพาะของพัสดุที่จะจ้างไม่ครบถ้วน หรือเสนอรายละเอียดแตกต่างไปจากเงื่อนไขที่องค์การบริหารส่วนตำบลแม่แจ๋อยู่หัวกำหนดไว้ในประกาศและเอกสารประกวดราคาอิเล็กทรอนิกส์ ในส่วนที่มีใช้สาระสำคัญและความแตกต่างนั้น ไม่มีผลทำให้เกิดการได้เปรียบเสียเปรียบต่อผู้ยื่นข้อเสนอรายอื่น หรือเป็นการผิดพลาดเล็กน้อย คณะกรรมการฯ อาจพิจารณาผ่อนปรนการตัดสินผู้ยื่นข้อเสนอรายนั้น

๕.๔ องค์การบริหารส่วนตำบลแม่แจ๋อยู่หัวสงวนสิทธิไม่พิจารณาข้อเสนอของผู้ยื่นข้อเสนอ โดยไม่มีการผ่อนผัน ในกรณีดังต่อไปนี้

- (๑) ไม่ปรากฏชื่อผู้ยื่นข้อเสนอรายนั้นในบัญชีรายชื่อผู้รับเอกสารประกวดราคาอิเล็กทรอนิกส์ทางระบบจัดซื้อจัดจ้างด้วยอิเล็กทรอนิกส์ หรือบัญชีรายชื่อผู้ซื้อเอกสารประกวดราคาอิเล็กทรอนิกส์

ทางระบบจัดซื้อจัดจ้างด้วยอิเล็กทรอนิกส์ ขององค์การบริหารส่วนตำบลแม่แจ๋มอยู่หัว

(๒) ไม่กรอกชื่อผู้ยื่นข้อเสนอในการเสนอราคาทางระบบจัดซื้อจัดจ้างด้วย

อิเล็กทรอนิกส์

(๓) เสนอรายละเอียดแตกต่างไปจากเงื่อนไขที่กำหนดในเอกสารประกวดราคา

อิเล็กทรอนิกส์ที่เป็นสาระสำคัญ หรือมีผลทำให้เกิดความได้เปรียบเสียเปรียบแก่ผู้ยื่นข้อเสนอรายอื่น

๕.๕ ในการตัดสินใจประกวดราคาอิเล็กทรอนิกส์หรือในการทำสัญญา คณะกรรมการพิจารณาผลการประกวดราคาอิเล็กทรอนิกส์หรือองค์การบริหารส่วนตำบลแม่แจ๋มอยู่หัว มีสิทธิให้ผู้ยื่นข้อเสนอชี้แจงข้อเท็จจริงเพิ่มเติมได้ องค์การบริหารส่วนตำบลแม่แจ๋มอยู่หัวมีสิทธิที่จะไม่รับข้อเสนอ ไม่รับราคา หรือไม่ทำสัญญา หากข้อเท็จจริงดังกล่าวไม่เหมาะสมหรือไม่ถูกต้อง

๕.๖ องค์การบริหารส่วนตำบลแม่แจ๋มอยู่หัวทรงไว้ซึ่งสิทธิที่จะไม่รับราคาต่ำสุด หรือราคาหนึ่งราคาใด หรือราคาที่เสนอทั้งหมดก็ได้ และอาจพิจารณาเลือกจ้างในจำนวน หรือขนาด หรือเฉพาะรายการหนึ่งรายการใด หรืออาจจะยกเลิก การประกวดราคาอิเล็กทรอนิกส์โดยไม่พิจารณาจัดจ้างเลยก็ได้ สุดแต่จะพิจารณา ทั้งนี้เพื่อประโยชน์ของทางราชการเป็นสำคัญ และให้ถือว่าการตัดสินใจขององค์การบริหารส่วนตำบลแม่แจ๋มอยู่หัวเป็นเด็ดขาดผู้ยื่นข้อเสนอจะเรียกร้องค่าใช้จ่าย หรือค่าเสียหายใดๆ มิได้ รวมทั้ง องค์การบริหารส่วนตำบลแม่แจ๋มอยู่หัวจะพิจารณายกเลิกการประกวดราคาอิเล็กทรอนิกส์และลงโทษผู้ยื่นข้อเสนอเป็นผู้ทำงาน ไม่ว่าจะเป็นผู้ยื่นข้อเสนอที่ได้รับการคัดเลือกหรือไม่ก็ตาม หากมีเหตุที่เชื่อถือได้ว่ายื่นข้อเสนอกระทำการโดยไม่สุจริต เช่น การเสนอเอกสารอันเป็นเท็จ หรือใช้ข้อมูลคลาดเคลื่อน หรือบิดเบือนมาเสนอราคาแทน เป็นต้น

ในกรณีที่ผู้ยื่นข้อเสนอรายที่เสนอราคาต่ำสุด เสนอราคาต่ำจนคาดหมายได้ว่าไม่อาจดำเนินงานตามเอกสารประกวดราคาอิเล็กทรอนิกส์ได้ คณะกรรมการพิจารณาผลการประกวดราคาอิเล็กทรอนิกส์หรือองค์การบริหารส่วนตำบลแม่แจ๋มอยู่หัว จะให้ผู้ยื่นข้อเสนอชี้แจงและแสดงหลักฐานที่ทำให้เชื่อได้ว่าผู้ยื่นข้อเสนอสามารถดำเนินงานตามเอกสารประกวดราคาอิเล็กทรอนิกส์ให้เสร็จสมบูรณ์ หากคำชี้แจงไม่เป็นที่ยอมรับได้ องค์การบริหารส่วนตำบลแม่แจ๋มอยู่หัว มีสิทธิที่จะไม่รับข้อเสนอหรือไม่รับราคาของผู้ยื่นข้อเสนอรายนั้น ทั้งนี้ผู้ยื่นเสนอดังกล่าวไม่มีสิทธิเรียกร้องค่าใช้จ่ายหรือค่าเสียหายใดๆ จากองค์การบริหารส่วนตำบลแม่แจ๋มอยู่หัว

๕.๗ ก่อนลงนามในสัญญา องค์การบริหารส่วนตำบลแม่แจ๋มอยู่หัว อาจประกาศยกเลิกการประกวดราคาอิเล็กทรอนิกส์ หากปรากฏว่ามีการกระทำที่เข้าลักษณะผู้ยื่นข้อเสนอที่ชนะการประกวดราคาหรือที่ได้รับการคัดเลือกมีผลประโยชน์ร่วมกัน หรือมีส่วนได้เสียกับผู้ยื่นข้อเสนอรายอื่น หรือขัดขวางการแข่งขันอย่างเป็นธรรม หรือสมยอมกันกับผู้ยื่นข้อเสนอรายอื่น หรือเจ้าหน้าที่ในการเสนอราคา หรือสื่อว่ากระทำการทุจริตอื่นใดในการเสนอราคา

๕.๘ หากผู้ยื่นข้อเสนอซึ่งเป็นผู้ประกอบการ SMEs เสนอราคาสูงกว่าราคาต่ำสุดของผู้ยื่นข้อเสนอรายอื่นที่ไม่เกินร้อยละ ๑๐ ให้หน่วยงานของรัฐจัดซื้อจัดจ้างจากผู้ประกอบการ SMEs ดังกล่าว โดยจัดเรียงลำดับผู้ยื่นข้อเสนอซึ่งเป็นผู้ประกอบการ SMEs ซึ่งเสนอราคาสูงกว่าราคาต่ำสุดของผู้ยื่นข้อเสนอรายอื่นไม่เกินร้อยละ ๑๐ ที่จะเรียกมาทำสัญญาไม่เกิน ๓ ราย

ผู้ยื่นข้อเสนอที่เป็นกิจการร่วมค้าที่จะได้สิทธิตามวรรคหนึ่ง ผู้เข้าร่วมค้าทุกรายจะต้องเป็นผู้ประกอบการ SMEs

ทั้งนี้ ผู้ประกอบการ SMEs ที่จะได้แต้มต่อด้านราคาตามวรรคหนึ่ง จะต้องมีวงเงินสัญญาสะสมตามปีปฏิทินรวมกับราคาที่เสนอในครั้งนั้นแล้วมีมูลค่ารวมกันไม่เกินมูลค่าของรายได้ตามขนาดที่ขึ้นทะเบียนไว้กับ สสว.

๕.๙ หากผู้ยื่นข้อเสนอซึ่งมิใช่ผู้ประกอบการ SMEs แต่เป็นบุคคลธรรมดาที่ถือสัญชาติไทยหรือนิติบุคคลที่จัดตั้งขึ้นตามกฎหมายไทยเสนอราคาสูงกว่าราคาต่ำสุดของผู้ยื่นข้อเสนอซึ่งเป็นบุคคลธรรมดาที่มีได้ถือสัญชาติไทยหรือนิติบุคคลที่จัดตั้งขึ้นตามกฎหมายของต่างประเทศไม่เกินร้อยละ ๓ ให้หน่วยงานของรัฐจัดซื้อหรือจัดจ้างจากผู้ยื่นข้อเสนอซึ่งเป็นบุคคลธรรมดาที่ถือสัญชาติไทยหรือนิติบุคคลที่จัดตั้งขึ้นตามกฎหมายไทยดังกล่าว

ผู้ยื่นข้อเสนอที่เป็นกิจการร่วมค้าที่จะได้สิทธิตามวรรคหนึ่ง ผู้เข้าร่วมค้าทุกรายจะต้องเป็นผู้ประกอบการที่เป็นบุคคลธรรมดาที่ถือสัญชาติไทยหรือนิติบุคคลที่จัดตั้งขึ้นตามกฎหมายไทย

๖. การทำสัญญาจ้างก่อสร้าง

ผู้ชนะการประกวดราคาอิเล็กทรอนิกส์จะต้องทำสัญญาจ้างตามแบบสัญญา ดังระบุในข้อ ๑.๓ หรือทำข้อตกลงเป็นหนังสือกับองค์การบริหารส่วนตำบลแม่แจ่มอยู่หัว ภายใน ๗ วัน นับถัดจากวันที่ได้รับแจ้ง และจะต้องวางหลักประกันสัญญาเป็นจำนวนเงินเท่ากับร้อยละ ๕ ของราคาค่าจ้างที่ประกวดราคาอิเล็กทรอนิกส์ ให้องค์การบริหารส่วนตำบลแม่แจ่มอยู่หัวยึดถือไว้ในขณะทำสัญญาโดยใช้หลักประกันอย่างหนึ่งอย่างใด ดังต่อไปนี้

๖.๑ เงินสด

๖.๒ เช็คหรือตราพท์ที่ธนาคารเซ็นส่งจ่าย ซึ่งเป็นเช็คหรือตราพท์ลงวันที่ที่ใช้เช็คหรือตราพท์นั้น ชำระต่อเจ้าหน้าที่ในวันทำสัญญา หรือก่อนวันนั้นไม่เกิน ๓ วันทำการ

๖.๓ หนังสือค้ำประกันของธนาคารภายในประเทศ ตามตัวอย่างที่คณะกรรมการนโยบายกำหนด ดังระบุในข้อ ๑.๔ (๒) หรือจะเป็นหนังสือค้ำประกันอิเล็กทรอนิกส์ตามวิธีการที่กรมบัญชีกลางกำหนด

๖.๔ หนังสือค้ำประกันของบริษัทเงินทุน หรือบริษัทเงินทุนหลักทรัพย์ที่ได้รับอนุญาตให้ประกอบกิจการเงินทุนเพื่อการพาณิชย์และประกอบธุรกิจค้ำประกันตามประกาศของธนาคารแห่งประเทศไทย ตามรายชื่อบริษัทเงินทุนที่ธนาคารแห่งประเทศไทยแจ้งเวียนให้ทราบ โดยอนุโลมให้ใช้ตามตัวอย่างหนังสือค้ำประกันของธนาคารที่คณะกรรมการนโยบายกำหนด ดังระบุในข้อ ๑.๔ (๒)

๖.๕ พันธบัตรรัฐบาลไทย

หลักประกันนี้จะคืนให้ โดยไม่มีดอกเบี้ยภายใน ๑๕ วันนับถัดจากวันที่ผู้ชนะการประกวดราคาอิเล็กทรอนิกส์ (ผู้รับจ้าง) พ้นจากข้อผูกพันตามสัญญาจ้างแล้ว

๗. ค่าจ้างและการจ่ายเงิน

องค์การบริหารส่วนตำบลแม่แจ่มอยู่หัวจะจ่ายค่าจ้างซึ่งได้รวมภาษีมูลค่าเพิ่ม ตลอดจนภาษีอื่น ๆ และค่าใช้จ่ายทั้งปวงแล้ว โดยถือราคาเหมารวมเป็นเกณฑ์ และกำหนดการจ่ายเงินเป็น จำนวน ๑ งวด ดังนี้

เป็นจำนวนเงินในอัตราร้อยละ ๑๐๐ ของค่าจ้าง เมื่อผู้รับจ้างได้ปฏิบัติงานทั้งหมดให้แล้วเสร็จเรียบร้อยตามสัญญา รวมทั้งทำสถานที่ก่อสร้างให้สะอาดเรียบร้อย

๘. อัตราค่าปรับ

ค่าปรับตามสัญญาจ้างแนบท้ายเอกสารประกวดราคาอิเล็กทรอนิกส์นี้ หรือข้อตกลงจ้างเป็นหนังสือจะกำหนด ดังนี้

๘.๑ กรณีที่ผู้รับจ้างนำงานที่รับจ้างไปจ้างช่วงให้ผู้อื่นทำอีกทอดหนึ่งโดยไม่ได้รับอนุญาตจากองค์การบริหารส่วนตำบลแม่แจ๋มอยู่หัว จะกำหนดค่าปรับสำหรับการฝ่าฝืนดังกล่าวเป็นจำนวนร้อยละ ๑๐.๐๐ ของวงเงินของงานจ้างช่วงนั้น

๘.๒ กรณีที่ผู้รับจ้างปฏิบัติผิดสัญญาจ้างก่อสร้าง นอกเหนือจากข้อ ๘.๑ จะกำหนดค่าปรับเป็นรายวันเป็นจำนวนเงินตายตัวในอัตราร้อยละ ๐.๑๐ ของราคางานจ้าง

๙. การรับประกันความชำรุดบกพร่อง

ผู้ชนะการประกวดราคาอิเล็กทรอนิกส์ซึ่งได้ทำสัญญาจ้าง ตามแบบ ดังระบุในข้อ ๑.๓ หรือข้อตกลงจ้างเป็นหนังสือแล้วแต่กรณี จะต้องรับประกันความชำรุดบกพร่องของงานจ้างที่เกิดขึ้นภายในระยะเวลา ไม่น้อยกว่า ๒ ปี นับถัดจากวันที่องค์การบริหารส่วนตำบลแม่แจ๋มอยู่หัวได้รับมอบงาน โดยต้องบริหารจัดการซ่อมแซมแก้ไขให้ใช้การได้ดีดังเดิมภายใน ๑๕ วัน นับถัดจากวันที่ได้รับแจ้งความชำรุดบกพร่อง

๑๐. ข้อสงวนสิทธิในการยื่นข้อเสนอละอื่น ๆ

๑๐.๑ เงินค่าจ้างสำหรับงานจ้างครั้งนี้ ได้มาจากเงินอุดหนุนเฉพาะกิจ ประจำปีงบประมาณ พ.ศ.๒๕๖๖

การลงนามในสัญญาจะกระทำต่อเมื่อ องค์การบริหารส่วนตำบลแม่แจ๋มอยู่หัวได้รับอนุมัติเงินค่าก่อสร้างจากเงินอุดหนุนเฉพาะกิจ ประจำปีงบประมาณ พ.ศ.๒๕๖๖

๑๐.๒ เมื่อองค์การบริหารส่วนตำบลแม่แจ๋มอยู่หัวได้คัดเลือกผู้ยื่นข้อเสนอรายใดให้เป็นผู้รับจ้าง และได้ตกลงจ้าง ตามการประกวดราคาอิเล็กทรอนิกส์แล้ว ถ้าผู้รับจ้างจะต้องส่งหรือนำสิ่งของมาเพื่องานจ้างดังกล่าว เข้ามาจากต่างประเทศ และของนั้นต้องนำเข้ามาโดยทางเรือในเส้นทางที่มีเรือไทยเดินอยู่ และสามารถให้บริการรับขน ได้ตามที่รัฐมนตรีว่าการกระทรวงคมนาคมประกาศกำหนด ผู้ยื่นข้อเสนอซึ่งเป็นผู้รับจ้างจะต้องปฏิบัติตามกฎหมายว่าด้วยการส่งเสริมการพาณิชย์นาวี ดังนี้

(๑) แจ้งการส่งหรือนำสิ่งของดังกล่าวเข้ามาจากต่างประเทศต่อกรมเจ้าท่า ภายใน ๗ วัน นับตั้งแต่วันที่ผู้รับจ้างส่งหรือซื้อของจากต่างประเทศ เว้นแต่เป็นของที่รัฐมนตรีว่าการกระทรวงคมนาคมประกาศ ยกเว้นให้บรรทุกโดยเรืออื่นได้

(๒) จัดการให้สิ่งของดังกล่าวบรรทุกโดยเรือไทย หรือเรือที่มีสิทธิเช่นเดียวกับเรือไทย จากต่างประเทศมายังประเทศไทย เว้นแต่จะได้รับอนุญาตจากกรมเจ้าท่า ให้บรรทุกสิ่งของนั้น โดยเรืออื่นที่มีใช้เรือไทย ซึ่งจะต้องได้รับอนุญาตเช่นนั้นก่อนบรรทุกของลงเรืออื่น หรือเป็นของที่รัฐมนตรีว่าการกระทรวงคมนาคม ประกาศยกเว้นให้บรรทุกโดยเรืออื่น

(๓) ในกรณีที่มิปฏิบัติตาม (๑) หรือ (๒) ผู้รับจ้างจะต้องรับผิดชอบตามกฎหมายว่าด้วยการส่งเสริมการพาณิชย์นาวี

๑๐.๓ ผู้ยื่นข้อเสนอซึ่งองค์การบริหารส่วนตำบลแม่แจ๋วยุ่หัวได้คัดเลือกแล้ว ไม่ไปทำสัญญา หรือข้อตกลงจ้างเป็นหนังสือภายในเวลาที่กำหนดดังระบุไว้ในข้อ ๗ องค์การบริหารส่วนตำบลแม่แจ๋วยุ่หัวจะริบหลักประกันการยื่นข้อเสนอ หรือเรียกร้องจากผู้ออกหนังสือค้ำประกัน การยื่นข้อเสนอทันที และอาจพิจารณาเรียกร้องให้ชดใช้ความเสียหายอื่น (ถ้ามี) รวมทั้งจะพิจารณาให้เป็นผู้ทำงาน ตามระเบียบกระทรวงการคลังว่าด้วยการจัดซื้อจัดจ้างและการบริหารพัสดุภาครัฐ

๑๐.๔ องค์การบริหารส่วนตำบลแม่แจ๋วยุ่หัวสงวนสิทธิ์ที่จะแก้ไขเพิ่มเติมเงื่อนไข หรือข้อกำหนดในแบบสัญญาหรือข้อตกลงจ้างเป็นหนังสือให้เป็นไปตามความเห็นของสำนักงานอัยการสูงสุด (ถ้ามี)

๑๐.๕ ในกรณีที่เอกสารแนบท้ายเอกสารประกวดราคาอิเล็กทรอนิกส์ มีความขัดหรือแย้งกัน ผู้ยื่นข้อเสนอจะต้องปฏิบัติตามคำวินิจฉัยขององค์การบริหารส่วนตำบลแม่แจ๋วยุ่หัว คำวินิจฉัยดังกล่าวให้ถือเป็นที่สุด และผู้ยื่นข้อเสนอไม่มีสิทธิเรียกร้องค่าใช้จ่ายใดๆ เพิ่มเติม

๑๐.๖ องค์การบริหารส่วนตำบลแม่แจ๋วยุ่หัว อาจประกาศยกเลิกการจัดจ้างในกรณีต่อไปนี้ได้ โดยที่ผู้ยื่นข้อเสนอจะเรียกร้องค่าเสียหายใดๆ จากองค์การบริหารส่วนตำบลแม่แจ๋วยุ่หัวไม่ได้

(๑) องค์การบริหารส่วนตำบลแม่แจ๋วยุ่หัวไม่ได้รับการจัดสรรเงินที่จะใช้ในการจัดจ้าง หรือได้รับจัดสรรแต่ไม่เพียงพอที่จะทำการจัดจ้างครั้งนี้ต่อไป

(๒) มีการกระทำที่เข้าลักษณะผู้ยื่นข้อเสนอที่ชนะการจัดจ้างหรือที่ได้รับการคัดเลือกมีผลประโยชน์ร่วมกัน หรือมีส่วนได้เสียกับผู้ยื่นข้อเสนอรายอื่น หรือขัดขวางการแข่งขันอย่างเป็นธรรมหรือสมยอมกันกับผู้ยื่นข้อเสนอรายอื่น หรือเจ้าหน้าที่ในการเสนอราคา หรือส่อว่ากระทำการทุจริตอื่นใดในการเสนอราคา

(๓) การทำการจัดจ้างครั้งนี้ต่อไปอาจก่อให้เกิดความเสียหายแก่องค์การบริหารส่วนตำบลแม่แจ๋วยุ่หัว หรือกระทบต่อประโยชน์สาธารณะ

(๔) กรณีอื่นในทำนองเดียวกับ (๑) (๒) หรือ (๓) ตามที่กำหนดในกฎกระทรวงซึ่งออกตามความในกฎหมายว่าด้วยการจัดซื้อจัดจ้างและการบริหารพัสดุภาครัฐ

๑๑. การปรับราคาค่างานก่อสร้าง

การปรับราคาค่างานก่อสร้างตามสูตรการปรับราคาดังระบุในข้อ ๑.๕ จะนำมาใช้ในกรณีที่ ค่างานก่อสร้างลดลงหรือเพิ่มขึ้น โดยวิธีการต่อไปนี้

ตามเงื่อนไข หลักเกณฑ์ สูตรและวิธีคำนวณที่ใช้กับสัญญาแบบปรับราคาได้ตามมติคณะรัฐมนตรี เมื่อวันที่ ๒๒ สิงหาคม ๒๕๓๒ เรื่อง การพิจารณาช่วยเหลือผู้ประกอบการอาชีพงานก่อสร้าง ตามหนังสือสำนักเลขาธิการคณะรัฐมนตรี ที่ นร ๐๒๐๓/ว ๑๐๙ ลงวันที่ ๒๔ สิงหาคม ๒๕๓๒

สูตรการปรับราคา (สูตรค่า K) จะต้องคงที่ที่ระดับที่กำหนดไว้ในวันแล้วเสร็จตามที่กำหนดไว้ในสัญญา หรือภายในระยะเวลาที่องค์การบริหารส่วนตำบลแม่แจ๋วยุ่หัวได้ขยายออกไป โดยจะใช้สูตรของทางราชการที่ได้ระบุในข้อ ๑.๕

๑๒. มาตรฐานฝีมือช่าง

เมื่อองค์การบริหารส่วนตำบลแม่แจ๋วยุ่หัวได้คัดเลือกผู้ยื่นข้อเสนอรายใดให้เป็นผู้รับจ้างและได้ตกลงจ้างก่อสร้างตามประกาศนี้แล้ว ผู้ยื่นข้อเสนอจะต้องตกลงว่าในการปฏิบัติงานก่อสร้างดังกล่าว ผู้เสนอราคาจะ

ต้องมีและใช้ผู้มีวุฒิปัตระดับ ปวช. ปวส. และปวท. หรือเทียบเท่าจากสถาบันการศึกษาที่ ก.พ. รับรองให้เข้ารับราชการได้ ในอัตราไม่ต่ำกว่าร้อยละ ๑๐ ของแต่ละ สาขาช่างแต่ละจะต้องมีจำนวนช่างอย่างน้อย ๑ คน ในแต่ละสาขาช่าง ดังต่อไปนี้

๑๒.๑ วิศวกรรม สาขาโยธา

๑๓. การปฏิบัติตามกฎหมายและระเบียบ

ในระหว่างระยะเวลาการก่อสร้าง ผู้ยื่นข้อเสนอที่ได้รับการคัดเลือกให้เป็นผู้รับจ้างต้องปฏิบัติตามหลักเกณฑ์ที่กฎหมายและระเบียบได้กำหนดไว้โดยเคร่งครัด

๑๔. การประเมินผลการปฏิบัติงานของผู้ประกอบการ

องค์การบริหารส่วนตำบลแม่เจ้าอยู่หัว สามารถนำผลการปฏิบัติงานแล้วเสร็จตามสัญญาของผู้ยื่นข้อเสนอที่ได้รับการคัดเลือกให้เป็นผู้รับจ้างเพื่อนำมาประเมินผลการปฏิบัติงานของผู้ประกอบการ

ทั้งนี้ หากผู้ยื่นข้อเสนอที่ได้รับการคัดเลือกไม่ผ่านเกณฑ์ที่กำหนดจะถูกระงับการยื่นข้อเสนอหรือทำสัญญากับองค์การบริหารส่วนตำบลแม่เจ้าอยู่หัว ไว้ชั่วคราว

องค์การบริหารส่วนตำบลแม่เจ้าอยู่หัว

กุมภาพันธ์ ๒๕๖๖



บันทึกข้อความ

ส่วนราชการ กองช่างองค์การบริหารส่วนตำบลแม่เจ้าอยู่หัว อำเภอเชียรใหญ่ จังหวัดนครศรีธรรมราช
ที่ นศ ๘๐๓๐๓ / วันที่ ๑๐ กุมภาพันธ์ ๒๕๖๖

เรื่อง ขอบความเห็นชอบร่างขอบเขตงานจ้างก่อสร้างโครงการก่อสร้างระบบประปาหมู่บ้านแบบบาดาล
ขนาดเล็ก บ้านท่าข้ามช้าง หมู่ที่ ๘ ตำบลแม่เจ้าอยู่หัว

เรียน นายกองค์การบริหารส่วนตำบลแม่เจ้าอยู่หัว

สิ่งที่ส่งมาด้วย ร่างขอบเขตโครงการก่อสร้างระบบประปาหมู่บ้านแบบบาดาลขนาดเล็ก บ้านท่าข้ามช้าง หมู่ที่ ๘
ตำบลแม่เจ้าอยู่หัว

เรื่องเดิม

ตามที่ องค์การบริหารส่วนตำบลแม่เจ้าอยู่หัว ได้มีคำสั่งองค์การบริหารส่วนตำบลแม่เจ้าอยู่หัว ที่ ๔๔๔/๒๕๖๕ ลงวันที่ ๑๙ กันยายน ๒๕๖๕ เรื่อง แต่งตั้งคณะกรรมการจัดทำแบบรูปรายการงานก่อสร้างโครงการก่อสร้างระบบประปาหมู่บ้าน แบบบาดาลขนาดเล็ก บ้านท่าข้ามช้าง หมู่ที่ ๘ ตำบลแม่เจ้าอยู่หัว องค์การบริหารส่วนตำบลแม่เจ้าอยู่หัว อำเภอเชียรใหญ่ จังหวัดนครศรีธรรมราช โดยมีคณะกรรมการประกอบด้วย

๑. นายอนุชา รักษ์รงค์ ตำแหน่ง ผู้อำนวยการกองช่าง ประธานกรรมการ
๒. นายพนัชกฤต สมพงษ์ ตำแหน่ง นายช่างโยธาชำนาญงาน กรรมการ
๓. ส.อ.วสันต์ สาระมาศ ตำแหน่ง จพง.ป้องกันและบรรเทาสาธารณภัยชำนาญงาน กรรมการ

ข้อเท็จจริง

คณะกรรมการดำเนินการจัดทำแบบรูปรายการหรือร่างขอบเขตงานโครงการก่อสร้างระบบประปาหมู่บ้าน แบบบาดาลขนาดเล็ก บ้านท่าข้ามช้าง หมู่ที่ ๘ ตำบลแม่เจ้าอยู่หัว ตามระเบียบกระทรวงการคลัง ว่าด้วยการจัดซื้อจัดจ้างและการบริหารพัสดุภาครัฐ พ.ศ. ๒๕๖๐ ข้อ ๒๑ ตามหลักเกณฑ์ โดยได้ประชุมพิจารณาจัดทำแบบรูปรายการหรือร่างขอบเขตงานโครงการก่อสร้างดังกล่าวเสร็จเรียบร้อยแล้ว ดังรายละเอียดที่แนบมาพร้อมบันทึกนี้

ข้อพิจารณา

ขอความเห็นชอบแบบรูปรายการหรือร่างขอบเขตงานโครงการก่อสร้างระบบประปาหมู่บ้าน แบบบาดาลขนาดเล็ก บ้านท่าข้ามช้าง หมู่ที่ ๘ ตำบลแม่เจ้าอยู่หัว งบประมาณ ๑,๒๕๐,๐๐๐ บาท (-หนึ่งล้านสองแสนห้าหมื่นบาทถ้วน-) ราคากลาง ๑,๕๑๘,๘๕๑.๙๒ บาท (-หนึ่งล้านห้าแสนหนึ่งหมื่นแปดพันแปดร้อยห้าสิบเอ็ดบาทเก้าสิบสองสตางค์-) ดังรายละเอียดที่แนบมาพร้อมบันทึกนี้

จึงเรียนมาเพื่อโปรดพิจารณา

(ลงชื่อ) ประธานกรรมการ

(นายอนุชา รักษ์รงค์)

(ลงชื่อ) กรรมการ

(นายพนัชกฤต สมพงษ์)

(ลงชื่อ) ส.อ. กรรมการ

(วสันต์ สาระมาศ)

ความเห็น หัวหน้าเจ้าหน้าที่

เพื่อโปรดพิจารณา.

(ลงชื่อ)



(นางญาณิศา ไชยศรี)

ผู้อำนวยการกองคลัง

วันที่

๑๕ ก.พ. ๖๖

ความเห็น ปลัดองค์การบริหารส่วนตำบล



(ลงชื่อ)




(นายตารากร ปล้องคง)

ปลัดองค์การบริหารส่วนตำบล

วันที่

14 ก.พ. 2566

ความเห็น นายกองค์การบริหารส่วนตำบล

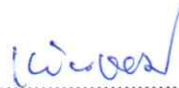

(ลงชื่อ)



(นายบำเพ็ญ เจียะรัตน์)

นายกองค์การบริหารส่วนตำบลแม่เจ้าอยู่หัว

วันที่

14 ก.พ. 2566

ร่างขอบเขตงาน (Terms of Reference : TOR)

โครงการก่อสร้างระบบประปาหมู่บ้าน แบบบาดาลขนาดเล็ก บ้านท่าข้ามช้าง หมู่ที่ ๘ ตำบลแม่เจ้าอยู่หัว องค์การบริหารส่วนตำบลแม่เจ้าอยู่หัว อำเภอเชียรใหญ่ จังหวัดนครศรีธรรมราช

๑. ความเป็นมา


องค์การบริหารส่วนตำบลแม่เจ้าอยู่หัวได้รับจัดสรรงบประมาณตามพระราชบัญญัติงบประมาณรายจ่ายประจำปีงบประมาณ พ.ศ. ๒๕๖๖ โครงการส่งเสริมสนับสนุนการบริหารจัดการน้ำอย่างบูรณาการ งบเงินอุดหนุน เงินอุดหนุนเฉพาะกิจ เงินอุดหนุนสำหรับการแก้ไขปัญหาการขาดแคลนน้ำอุปโภคบริโภคแก่ประชาชน (ก่อสร้างและปรับปรุงเพิ่มประสิทธิภาพระบบประปาหมู่บ้าน) โครงการก่อสร้างระบบประปาหมู่บ้าน แบบบาดาลขนาดเล็ก บ้านท่าข้ามช้าง หมู่ที่ ๘ ตำบลแม่เจ้าอยู่หัว องค์การบริหารส่วนตำบลแม่เจ้าอยู่หัว อำเภอเชียรใหญ่ จังหวัดนครศรีธรรมราช จำนวน ๑ แห่ง ในวงเงินงบประมาณ ๑,๒๕๐,๐๐๐.๐๐ บาท (หนึ่งล้านสองแสนห้าหมื่นบาทถ้วน) นั้น

๒. วัตถุประสงค์

- ๒.๑ เพื่อก่อสร้างระบบประปาหมู่บ้าน แบบบาดาลขนาดเล็ก
- ๒.๒ เพื่อประชาชนมีน้ำอุปโภค ได้อย่างไม่ขาดแคลน
- ๒.๓ เพื่อตอบสนองความต้องการของประชาชนในพื้นที่และดำเนินงานตามภารกิจตามอำนาจหน้าที่และการบริหารงานขององค์การบริหารส่วนตำบลแม่เจ้าอยู่หัว ให้เป็นไปอย่างมีประสิทธิภาพ

๓. คุณสมบัติของผู้ยื่นข้อเสนอ

- ๓.๑ มีความสามารถตามกฎหมาย
- ๓.๒ ไม่เป็นบุคคลล้มละลาย
- ๓.๓ ไม่อยู่ระหว่างเลิกกิจการ
- ๓.๔ ไม่เป็นบุคคลซึ่งอยู่ระหว่างถูกระงับการยื่นข้อเสนอหรือทำสัญญากับหน่วยงานของรัฐไว้ชั่วคราว เนื่องจากเป็นผู้ที่ไม่ผ่านเกณฑ์การประเมินผลการปฏิบัติงานของผู้ประกอบการตามระเบียบที่รัฐมนตรีว่าการกระทรวงการคลังกำหนดตามที่ประกาศเผยแพร่ในระบบเครือข่ายสารสนเทศของกรมบัญชีกลาง
- ๓.๕ ไม่เป็นบุคคลซึ่งถูกระงับชื่อไว้ในบัญชีรายชื่อผู้ทำงานและได้แจ้งเวียนชื่อให้เป็นผู้ทำงานของหน่วยงานของรัฐในระบบเครือข่ายสารสนเทศของกรมบัญชีกลาง ซึ่งรวมถึงนิติบุคคลที่ผู้ทำงานเป็นหุ้นส่วนผู้จัดการ กรรมการผู้จัดการ ผู้บริหาร ผู้มีอำนาจในการดำเนินงานในกิจการของนิติบุคคลนั้นด้วย
- ๓.๖ มีคุณสมบัติและไม่มีลักษณะต้องห้ามตามที่คณะกรรมการนโยบายการจัดซื้อจัดจ้างและการบริหารพัสดุภาครัฐกำหนดในราชกิจจานุเบกษา
- ๓.๗ เป็นนิติบุคคลผู้มีอาชีพรับจ้างงานที่ประกวดราคาอิเล็กทรอนิกส์ดังกล่าว
- ๓.๘ ไม่เป็นผู้มีผลประโยชน์ร่วมกันกับผู้ยื่นข้อเสนอรายอื่นที่เข้ายื่นข้อเสนอให้แก่ องค์การบริหารส่วนตำบลแม่เจ้าอยู่หัว ณ วันประกาศประกวดราคาอิเล็กทรอนิกส์ หรือไม่เป็นผู้กระทำการอันเป็นการขัดขวางการแข่งขันอย่างเป็นธรรม ในการประกวดราคาอิเล็กทรอนิกส์ครั้งนี้
- ๓.๙ ไม่เป็นผู้ได้รับเอกสิทธิ์หรือความคุ้มกัน ซึ่งอาจปฏิเสธไม่ยอมขึ้นศาลไทย เว้นแต่รัฐบาลของผู้ยื่นข้อเสนอได้มีคำสั่งให้สละเอกสิทธิ์และความคุ้มกันเช่นนั้น
- ๓.๑๐ ผู้ประสงค์จะเสนอราคาต้องไม่เป็นผู้ได้รับเอกสิทธิ์หรือความคุ้มกัน ซึ่งอาจปฏิเสธไม่ยอมขึ้นศาลไทย เว้นแต่รัฐบาลของผู้ประสงค์จะเสนอราคาได้มีคำสั่งให้สละสิทธิและความคุ้มกันเช่นนั้น

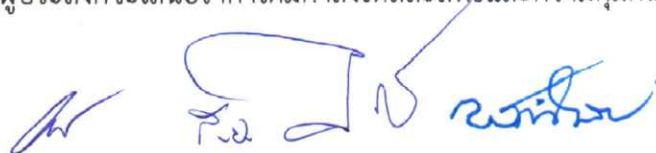

/๓.๑๑ ผู้ยื่นข้อ...

๓.๑๑ นิติบุคคลที่จะเข้าเป็นคู่สัญญากับหน่วยงานของรัฐซึ่งได้ดำเนินการจัดซื้อจัดจ้างด้วยระบบอิเล็กทรอนิกส์(e-Government Procurement : e-GP) ต้องลงทะเบียนในระบบอิเล็กทรอนิกส์ของกรมบัญชีกลาง ที่เว็บไซต์ศูนย์ข้อมูลจัดซื้อจัดจ้างภาครัฐ

๓.๑๒ ผู้ยื่นเสนอราคากับองค์การบริหารส่วนตำบลแม่เจ้าอยู่หัว ต้องเป็นผู้ประกอบการที่ขึ้นทะเบียนงานก่อสร้างสาขา.....-..... ประเภทหลักเกณฑ์คุณสมบัติทั่วไปและคุณสมบัติเฉพาะไว้กับกรมบัญชีกลาง

๓.๑๓ ผู้ยื่นข้อเสนอต้องมีผลงานก่อสร้างประเภทเดียวกันกับงานที่ประกวดราคาจ้างก่อสร้างในวงเงินไม่น้อยกว่า ๖๐๐,๐๐๐.๐๐ บาท (-หกแสนบาทถ้วน-) และเป็นผลงานที่เป็นคู่สัญญาโดยตรงกับหน่วยงานของรัฐ หรือหน่วยงานเอกชนที่ องค์การบริหารส่วนตำบลแม่เจ้าอยู่หัว เชื้อถือ

๓.๑๔ ผู้ยื่นข้อเสนอที่เสนอราคาในรูปแบบ “ กิจการร่วมค้า ” ต้องมีคุณสมบัติ ดังนี้

(๑) กรณีที่กิจการร่วมค้าได้จดทะเบียนเป็นนิติบุคคลใหม่ กิจการร่วมค้าจะต้องมีคุณสมบัติครบถ้วนตามเงื่อนไขที่กำหนดไว้ในเอกสารประกวดราคา และการเสนอราคาให้เสนอราคาในนาม “กิจการร่วมค้า” ส่วนคุณสมบัติด้านผลงานก่อสร้าง กิจการร่วมค้ายกกล่าวสามารถนำผลงานก่อสร้างของผู้เข้าร่วมค้ายามาใช้แสดงเป็นผลงานก่อสร้างของกิจการร่วมค้าที่เข้าประกวดราคาได้

(๒) กรณีที่กิจการร่วมค้าไม่ได้จดทะเบียนเป็นนิติบุคคลใหม่ นิติบุคคลแต่ละนิติบุคคลที่เข้าร่วมค้ายุทธายจะต้องมีคุณสมบัติครบถ้วนตามเงื่อนไขที่กำหนดไว้ในเอกสารประกวดราคา เว้นแต่ในกรณีที่กิจการร่วมค้าได้มีข้อตกลงระหว่างผู้เข้าร่วมค้ายเป็นลายลักษณ์อักษรกำหนดให้ผู้เข้าร่วมค้ายรายใดรายหนึ่งเป็นผู้รับผิดชอบหลักในการเข้าเสนอรากับหน่วยงานของรัฐ และแสดงหลักฐานดังกล่าวมาพร้อมการยื่นข้อเสนอประกวดราคาทางระบบจัดซื้อจัดจ้างภาครัฐด้วยอิเล็กทรอนิกส์ กิจการร่วมค้ายกนั้นสามารถใช้ผลงานก่อสร้างของผู้เข้าร่วมค้ายหลักรายเดียวเป็นผลงานก่อสร้างของกิจการร่วมค้าที่ยื่นเสนอราคาได้

ทั้งนี้ “กิจการร่วมค้าที่จดทะเบียนเป็นนิติบุคคลใหม่” หมายความว่า กิจการร่วมค้าที่จดทะเบียนเป็นนิติบุคคลต่อกรมพัฒนาธุรกิจการค้า กระทรวงพาณิชย์

๔. แบบรูปรายการก่อสร้าง(งานก่อสร้าง)และคุณลักษณะเฉพาะ

โครงการก่อสร้างระบบประปาหมู่บ้าน แบบบาดาลขนาดเล็ก บ้านท่าข้ามช้าง หมู่ที่ ๘ ตำบลแม่เจ้าอยู่หัว อำเภอเชียรใหญ่ จังหวัดนครศรีธรรมราช แบบส่วนบริหารจัดการน้ำ สำนักงานทรัพยากรน้ำภาค ๑๐ และตามรายละเอียดปริมาณงานราคากลาง พร้อมป้ายประชาสัมพันธ์โครงการจำนวน ๑ ป้าย

๕. ระยะเวลาดำเนินการก่อสร้างและส่งมอบงาน

ดำเนินการก่อสร้างแล้วเสร็จภายใน ๑๒๐ วัน นับถึจากวันลงนามในสัญญาจ้างโดย แบ่งงวดงานจำนวน ๑ งวด ดังนี้

งวดที่ ๑ (สุดท้าย) จะจ่ายเงินให้ในอัตราร้อยละ ๑๐๐ ของค่าจ้าง เมื่อผู้รับจ้างได้ปฏิบัติงานก่อสร้างตามรายละเอียดต่อไปนี้

๑. ทดสอบความสามารถในการรับน้ำหนักบรรทุกทุกดิน
๒. งานก่อสร้างฐานรากและติดตั้งหอดังสูงถึงเหล็ก (ถังแชมเปญ) ขนาดสูง ๒๐ เมตร ความจุ ๒๐ ลูกบาศก์เมตร พร้อมติดตั้งอุปกรณ์
๓. งานติดตั้งถังกรองสนิมเหล็กพร้อมอุปกรณ์
๔. งานติดตั้งระบบท่อภายในและภายนอกพร้อมอุปกรณ์
๕. งานขยายเขตระบบจำหน่ายไฟฟ้า (ตามหนังสือการไฟฟ้าส่วนภูมิภาคปากพนัง ที่ มท ๕๓๑๑.๑๗/ กพอ. ปพน(บค) ๕๑๙๖๖ ลงวันที่ ๒๕ พฤศจิกายน ๒๕๖๕)

๖. ทดสอบระบบผลิตน้ำประปา

๗. ติดตั้งป้ายประชาสัมพันธ์โครงการจำนวน ๑ ป้าย และป้ายประชาสัมพันธ์โครงการ (ชั่วคราว) จำนวน ๑ ป้าย

/ส. ทำการ...

๘. ทำการก่อสร้างตามรูปแบบ รายการ และสัญญาการก่อสร้างแล้วเสร็จทุกประการ ซึ่งจะแล้วเสร็จภายใน ๑๒๐ วัน นับถัดจากวันลงนามในสัญญาจ้าง เมื่อผู้รับจ้างได้ปฏิบัติงานก่อสร้างทั้งหมดให้เสร็จเรียบร้อยตามสัญญา รวมทั้งทำสถานที่ก่อสร้างให้สะอาด เรียบร้อย จนเป็นที่พอใจแก่คณะกรรมการตรวจรับพัสดุ

๖. ระยะเวลาดำเนินการก่อสร้าง และส่งมอบงาน

ดำเนินการก่อสร้างแล้วเสร็จภายใน ๑๒๐ วัน นับถัดจากลงนามในสัญญา

๗. วงเงินในการจัดจ้าง

ภายในวงเงินงบประมาณ ๑,๒๕๐,๐๐๐.๐๐ บาท (-หนึ่งล้านสองแสนห้าหมื่นบาทถ้วน-) โดยเบิกจ่ายจากเงินจัดสรรงบประมาณปี ๒๕๖๖

ราคากลางงานก่อสร้างเป็นเงิน ๑,๕๑๘,๘๕๑.๙๒ บาท (-หนึ่งล้านห้าแสนหนึ่งหมื่นแปดพันแปดร้อยห้าสิบบาทเก้าสิบสองสตางค์-)

๖. วงเงินในการจัดจ้าง

เงินงบประมาณโครงการ ๑,๒๕๐,๐๐๐ บาท (หนึ่งล้านสองแสนห้าหมื่นบาทถ้วน) เงินอุดหนุนเฉพาะกิจ ประจำปีงบประมาณ พ.ศ. ๒๕๖๖ ทั้งนี้ จะลงนามในสัญญาจ้างได้ต่อเมื่อได้รับการจัดสรรงบประมาณจากกรมส่งเสริมการปกครองท้องถิ่นแล้วเท่านั้น

ผู้เสนอราคาจะต้องเสนอราคาซึ่งเป็นราคาที่ได้รวมภาษีมูลค่าเพิ่ม ภาษีอากร และค่าใช้จ่ายทั้งปวงไว้ด้วยแล้ว ราคากลางของทางราชการ ไม่ถือว่าผูกพันที่ผู้ยื่นข้อเสนอจะต้องพิจารณาไปตามนั้น ผู้ยื่นข้อเสนอจะต้องรับผิดชอบในการถอดแบบและคำนวณราคากลางเอง จะนำราคากลางของทางราชการมาปฏิเสธความรับผิดชอบหรือเรียกร้องราคางานเพิ่มเติมในภายหลังไม่ได้

๘. การจ่ายเงิน

การจ่ายเงิน แบ่งออกเป็น ๑ งวด ดังนี้

งวดที่ ๑ (งวดสุดท้าย) เป็นเงินงบประมาณ ๑๐๐ % ของค่าก่อสร้างทั้งหมด เมื่อผู้รับจ้างทำงานดังนี้

- ทดสอบความสามารถในการรับน้ำหนักบรรทุกทุกดิน
- งานก่อสร้างฐานรากและติดตั้งห่อถังสูงถึงเหล็ก (ถังแชมเปญ) ขนาดสูง ๒๐ เมตร ความจุ ๒๐ ลูกบาศก์เมตร พร้อมติดตั้งอุปกรณ์

- งานติดตั้งถังกรองสนิมเหล็กพร้อมอุปกรณ์
- งานติดตั้งระบบท่อภายในและภายนอกพร้อมอุปกรณ์
- งานขยายเขตรบบจำหน่ายไฟฟ้า (ตามหนังสือการไฟฟ้าส่วนภูมิภาคปากพั่น ที่ มท ๕๓๑๑.๑๗/ กฟอ.ปพน(บค) ๕๑๙๖๖ ลงวันที่ ๒๕ พฤศจิกายน ๒๕๖๕)

๕๓๑๑.๑๗/ กฟอ.ปพน(บค) ๕๑๙๖๖ ลงวันที่ ๒๕ พฤศจิกายน ๒๕๖๕)

- ทดสอบระบบผลิตน้ำประปา
- ติดตั้งป้ายประชาสัมพันธ์โครงการจำนวน ๑ ป้าย และป้ายประชาสัมพันธ์โครงการ (ชั่วคราว)

จำนวน ๑ ป้ายกำหนดให้แล้วเสร็จภายในเวลา ๑๒๐ วัน นับถัดจากวันลงนามในสัญญา

๙. ผู้เสนอราคาต้องแนบเอกสารดังนี้

๑. แบบรูปรายการ

๒. บัญชีแสดงรายการวัสดุ และประมาณ BOQ

๘. หลักเกณฑ์ในการพิจารณา พิจารณาราคาต่ำสุด

องค์การบริหารส่วนตำบลแม่เจ้าอยู่หัว จะพิจารณาเงื่อนไขต่างๆ ที่ปรากฏในขอบเขตงาน (Terms of Reference : TOR)

๑๐. การรับประกันความชำรุดบกพร่อง

ผู้ชนะการประกวดราคาจ้างด้วยวิธีประกวดราคาอิเล็กทรอนิกส์ ซึ่งได้ทำข้อตกลงเป็นหนังสือ หรือทำสัญญา จ้างตามแบบดังระบุไว้ใน ข้อ ๑. ๓ แล้วแต่กรณี จะต้องรับประกันความชำรุดบกพร่องของงานจ้าง ที่เกิดขึ้นภายใน ระยะเวลาไม่น้อยกว่า ๒ ปี (๒ปี) นับถัดจากวันที่องค์การบริหารส่วนตำบลแม่แจ๋มอยู่หัวได้รับมอบ งาน ซึ่งความชำรุดบกพร่องหรือเสียหายนั้น เกิดจากความชำรุดบกพร่องของผู้รับจ้าง อันเกิดจากการใช้วัสดุที่ไม่ ถูกต้อง หรือทำไว้มิเรียบร้อย หรือทำไม่ถูกต้องตามมาตรฐานแห่งหลักวิชาชีพ ผู้รับจ้างต้องรีบ แก้ไขโดยไม่ชักช้า โดยผู้ว่าจ้างไม่ต้อง ออกเงินใดๆ ในการนี้ทั้งสิ้น หากผู้รับจ้างบิดพลิ้วไม่กระทำการดังกล่าว ภายใน ๑๕ วัน นับ แต่วันที่ได้รับแจ้งเป็นหนังสือจากผู้ว่าจ้างหรือไม่ทำการแก้ไขให้ถูกต้องเรียบร้อย ภายในเวลาที่ผู้ว่าจ้างกำหนด ให้ ผู้ว่าจ้างมีสิทธิที่จะทำการนั้นหรือจ้างผู้อื่นให้ทำงานนั้นโดยผู้รับจ้างต้องเป็นผู้ออกค่าใช้จ่าย

(ลงชื่อ) ประธานกรรมการ

(นายอนุชา รักษ์รงค์)

ผู้อำนวยการกองช่าง

(ลงชื่อ) กรรมการ

(นายพนัสกฤต สมพงษ์)

นายช่างโยธาชำนาญงาน

(ลงชื่อ) ส.อ. กรรมการ

(วสันต์ สาระมาศ)

จพง.ป้องกันและบรรเทาสาธารณภัยชำนาญงาน

ตารางการจัดทำแผนการใช้วัสดุที่ผลิตภายในประเทศ

โครงการก่อสร้างระบบประปาหมู่บ้าน แบบบาดาลขนาดเล็ก บ้านท่าข้ามช้าง หมู่ที่ ๘ ตำบลแม่เจ้าอยู่หัว
องค์การบริหารส่วนตำบลแม่เจ้าอยู่หัว อำเภอเชียรใหญ่ จังหวัดนครศรีธรรมราช

รายการวัสดุหรือครุภัณฑ์ที่ใช้ในโครงการ
แผนการใช้วัสดุที่ผลิตภายในประเทศ

ลำดับ	รายการ	หน่วย	ปริมาณ	ราคาต่อ หน่วย (บาท)	เป็นเงิน (รวม)	วัสดุ ในประเทศ	วัสดุ ต่างประเทศ
๑							
๒							
๓							
๔							
๕							
รวม							
อัตรา (ร้อยละ)							

ลงชื่อ.....(คู่สัญญาฝ่ายผู้รับจ้าง)

(.....)

ตราประทับ

คณะกรรมการจัดทำแบบรูปรายการงานก่อสร้างและร่างขอบเขตของงาน

(ลงชื่อ) ประธานกรรมการ

(นายอนุชา รักษ์รงค์)

ผู้อำนวยการกองช่าง

(ลงชื่อ) กรรมการ

(นายพนัสกฤต สมพงษ์)

นายช่างโยธาชำนาญงาน

(ลงชื่อ) ส.อ. กรรมการ

(วสันต์ สารสมบัติ)

จพง.ป้องกันและบรรเทาสาธารณภัยชำนาญงาน

ตารางการจัดทำแผนการใช้เหล็กที่ผลิตภายในประเทศ
โครงการก่อสร้างระบบประปาหมู่บ้าน แบบบาดาลขนาดเล็ก บ้านท่าข้ามช้าง หมู่ที่ ๘ ตำบลแม่เจ้าอยู่หัว
องค์การบริหารส่วนตำบลแม่เจ้าอยู่หัว อำเภอเชียรใหญ่ จังหวัดนครศรีธรรมราช

รายการวัสดุหรือครุภัณฑ์ที่ใช้ในโครงการ
 แผนการใช้วัสดุที่ผลิตภายในประเทศ
 ปริมาณเหล็กทั้งโครงการ ตัน

ลำดับ	รายการ	หน่วย	ปริมาณ	เหล็ก ในประเทศ	เหล็ก ต่างประเทศ
๑					
๒					
๓					
๔					
๕					
รวม					
อัตรา (ร้อยละ)					

ลงชื่อ.....(คู่สัญญาฝ่ายผู้รับจ้าง)

(.....)

ตราประทับ

คณะกรรมการจัดทำแบบรูปรายการงานก่อสร้างและร่างขอบเขตของงาน

(ลงชื่อ) ประธานกรรมการ

(นายอนุชา รักษ์รงค์)

ผู้อำนวยการกองช่าง

(ลงชื่อ) กรรมการ

(นายพนัสกฤต สมพงษ์)

นายช่างโยธาชำนาญงาน

(ลงชื่อ) ส.อ. กรรมการ

(วสันต์ สาระมาศ)

จพง.ป้องกันและบรรเทาสาธารณภัยชำนาญงาน



การไฟฟ้าส่วนภูมิภาค

PROVINCIAL ELECTRICITY AUTHORITY

ที่ มท ๕๓๑๑.๑๓/กพอ.ปพน(บค.)

๕๓๑๑

การไฟฟ้าส่วนภูมิภาคอำเภอปากพนัง

๑๘๕/๘ ถนนพานิชสัมพันธ์ อำเภอปากพนัง

จังหวัดนครศรีธรรมราช ๘๐๑๔๐

๒๕ พ.ย ๒๕๖๕

เรื่อง แจ้งค่าใช้จ่ายในการขยายเขตระบบจำหน่ายไฟฟ้า
เรียน นายกองค้การบริหารส่วนตำบลแม่เจ้าอยู่หัว

ตามหนังสือที่ นศ ๘๐๓๐๓/๕๕๖ ลงวันที่ ๒๓ พฤศจิกายน ๒๕๖๕ ขอให้ การไฟฟ้าส่วนภูมิภาคอำเภอปากพนัง ดำเนินการประมาณราคาค่าขยายเขตระบบจำหน่าย และติดตั้งหม้อแปลงให้กับ ประปาหมู่บ้าน บ้านท่าข้ามช้าง หมู่ที่ ๘ ตำบลแม่เจ้าอยู่หัว อำเภอเชียรใหญ่ จังหวัดนครศรีธรรมราช ดังรายละเอียดแจ้ง แล้วนั้น

การไฟฟ้าส่วนภูมิภาคอำเภอปากพนัง ได้ดำเนินการสำรวจและประมาณการค่าใช้จ่าย ในการดำเนินการมีรายละเอียดดังต่อไปนี้

๑. แผนกแรงสูงภายนอก ๕๐% ปีกเสา คอร. ขนาด ๑๒ เมตร จำนวน ๒๑ ต้น, ปีกเสาดอมมือ ขนาด ๐.๓๐x๐.๓๐x๔.๕๐ เมตร จำนวน ๒๑ ต้น และเสาดอมมือ ขนาด ๐.๓๖x๐.๓๖x๔.๕๐ เมตร จำนวน ๖ ต้น (stub guy), พาดสายเคเบิลอากาศ ขนาด ๕๐ ตร.มม. จำนวน ๑ เส้น ระยะทาง ๕๘๘ เมตร พร้อมลวดเหล็กตีเกลียว ขนาด ๒๕ ตร.มม. จำนวน ๑ เส้น ระยะทาง ๕๘๘ เมตร, ประกอบชุด "Double Dead End" จำนวน ๕ ชุด, ประกอบชุด "Dead End" จำนวน ๒ ชุด, ประกอบชุด "บักอาร์ม" จำนวน ๓ ชุด, ติดตั้ง Dropout Fuse Cutout จำนวน ๑ ชุด

๒. แผนกแรงสูงภายใน ปีกเสา คอร. ขนาด ๑๒ เมตร จำนวน ๑ ต้น, ปีกเสาดอมมือ ขนาด ๐.๓๐x๐.๓๐x๔.๕๐ เมตร จำนวน ๑ ต้น, พาดสายเคเบิลอากาศ ขนาด ๕๐ ตร.มม. จำนวน ๑ เส้น ระยะทาง ๖ เมตร พร้อมลวดเหล็กตีเกลียว ขนาด ๒๕ ตร.มม. จำนวน ๑ เส้น ระยะทาง ๖ เมตร, ประกอบชุด "Dead End" จำนวน ๑ ชุด

๓. แผนกหม้อแปลง ติดตั้งหม้อแปลง ขนาด ๓๐ เควีเอ จำนวน ๑ เครื่อง พร้อมอุปกรณ์ป้องกันหม้อแปลงครบชุด โดย กฟภ. เป็นผู้จัดหาหม้อแปลงและอุปกรณ์ป้องกัน

๔. แผนกร้อยออนแรงต่ำ ร้อยออนเสา คอร. ขนาด ๘ เมตร จำนวน ๑๕ ต้น (คืนคลังพัสดุ), ร้อยออนสายอลูมิเนียมเปลือย ขนาด ๕๐ ตร.มม. จำนวน ๑ เส้น ระยะทาง ๖๑๐ เมตร (นำกลับมาใช้ใหม่), ร้อยออนสายอลูมิเนียมหุ้มฉนวน ขนาด ๕๐ ตร.มม. จำนวน ๑ เส้น ระยะทาง ๖๑๐ เมตร (นำกลับมาใช้ใหม่), ร้อยออนมิเตอร์ ขนาด ๕ แอมป์ จำนวน ๗ เครื่อง และมิเตอร์ ขนาด ๑๕ แอมป์ จำนวน ๔ เครื่อง (นำกลับมาใช้ใหม่) (การดำเนินการในส่วนนี้ กฟภ. เป็นผู้ลงทุน)

๕. แผนกแรงต่ำ พาดสายอลูมิเนียมเปลือย ขนาด ๕๐ ตร.มม. จำนวน ๑ เส้น ระยะทาง ๖๑๐ เมตร (นำกลับมาใช้ใหม่จากการร้อยออน), พาดสายอลูมิเนียมหุ้มฉนวน ขนาด ๕๐ ตร.มม. จำนวน ๑ เส้น ระยะทาง ๖๑๐ เมตร (นำกลับมาใช้ใหม่จากการร้อยออน), ติดตั้งมิเตอร์ ขนาด ๕ แอมป์ จำนวน ๗ เครื่อง และมิเตอร์ ขนาด ๑๕ แอมป์ จำนวน ๔ เครื่อง (นำกลับมาใช้ใหม่จากการร้อยออน) (การดำเนินการในส่วนนี้ กฟภ. เป็นผู้ลงทุน)

๖. แผนกเครื่องวัด ติดตั้งมิเตอร์ ขนาด ๕ แอมป์ จำนวน ๑ เครื่อง, ประกอบ CT ๕๐/๕ จำนวน ๑ ชุด (การดำเนินการในส่วนนี้ กฟภ. เป็นผู้ลงทุน)

๗. **แผนกรีดยอนไฟสาธารณะ** รีดยอนสายอลูมิเนียมหุ้มฉนวน ขนาด ๒๕ ตร.มม. จำนวน ๑ เส้น ระยะทาง ๔๖๖ เมตร (นำกลับมาใช้ใหม่), รีดยอนโคมไฟ ขนาด ๒x๓๖ วัดต์ จำนวน ๗ ชุด (นำกลับมาใช้ใหม่)

๘. **แผนกไฟสาธารณะ** พาดสายอลูมิเนียมหุ้มฉนวน ขนาด ๒๕ ตร.มม. จำนวน ๑ เส้น ระยะทาง ๔๖๖ เมตร (นำกลับมาใช้ใหม่จากการรียอน), ติดตั้งโคมไฟ ขนาด ๒x๓๖ วัดต์ จำนวน ๗ ชุด (นำกลับมาใช้ใหม่จากการรียอน)

คาปาซิเตอร์ ให้ทางผู้ใช้ไฟเป็นผู้จัดหา คาปาซิเตอร์ เอง โดยทาง กฟผ.จะเป็นผู้ควบคุมค่า PF, หากเดือนใดมีค่า PF. ต่ำกว่าที่กำหนด (PF.=๐.๘๕) ให้เรียกเก็บค่า PF. ในอัตรากิโวลต์ ละ ๕๖.๐๗ บาท (ไม่รวมภาษีมูลค่าเพิ่ม)

ค่าใช้จ่ายที่เรียกเก็บ

รวมเป็นเงินทั้งสิ้น ๗๗๖,๕๔๐.๘๓ บาท (เจ็ดแสนเจ็ดหมื่นหกพันห้าร้อยสี่สิบบาทแปดสิบสามสตางค์) ค่าใช้จ่ายดังกล่าวรวมภาษีมูลค่าเพิ่มแล้ว และมีกำหนดยืมราคา ๖ เดือน นับตั้งแต่วันที่ ออกหนังสือฉบับนี้ โดยเมื่อก่อสร้างแล้วเสร็จ อุปกรณ์ที่อยู่ภายในเขตที่ดินของท่านเป็นสมบัติของท่านที่จะต้องดูแลและบำรุงรักษาเองยกเว้นเครื่องวัดและอุปกรณ์ประกอบเครื่องวัดไฟฟ้า เป็นทรัพย์สินของการไฟฟ้าส่วนภูมิภาค

ทั้งนี้การไฟฟ้าส่วนภูมิภาค ขอเรียกเก็บค่าใช้จ่ายในการสำรวจ,ออกแบบ จัดทำแผนผัง,ประมาณการ เป็นจำนวนเงิน ๕,๓๕๐ บาท (รวมภาษีมูลค่าเพิ่ม) แต่หากยืนยันให้การไฟฟ้าส่วนภูมิภาค ดำเนินการก่อสร้างไฟฟ้า ภายในบริเวณผู้ใช้ไฟ และชำระค่าก่อสร้างภายในกำหนดยืมราคา การไฟฟ้าส่วนภูมิภาค จะยกเว้นไม่เรียกเก็บค่าสำรวจ,ออกแบบ จำนวนดังกล่าว การไฟฟ้าส่วนภูมิภาค มีการรับประกันคุณภาพงานเป็นเวลา ๑ ปี หลังส่งมอบงานและในระหว่างรับประกันคุณภาพจะมีการบำรุงรักษาระบบไฟฟ้าส่วนที่ การไฟฟ้าส่วนภูมิภาค ดำเนินการ โดยไม่คิดค่าใช้จ่ายให้ จำนวน ๑ ครั้ง

เมื่อการไฟฟ้าส่วนภูมิภาค ดำเนินการก่อสร้างและติดตั้งอุปกรณ์แล้วเสร็จ ขอได้โปรดไปยื่นคำร้องขอใช้ไฟ (ติดตั้งมิเตอร์กระแสไฟฟ้า) ที่การไฟฟ้าส่วนภูมิภาคอำเภอปากพั้ง พร้อมนำหลักฐานและเอกสารดังต่อไปนี้ไปยื่นพร้อมคำร้องด้วย คือ

๑. แผนผังการเดินสายไฟฟ้าภายในอาคารเขียนด้วยกระดาษไขหรือพิมพ์เขียว มาตราส่วนไม่เล็กกว่า ๑:๑๐๐ จำนวน ๑ ชุด โดยแสดงรายละเอียดสัญลักษณ์อุปกรณ์ไฟฟ้าที่ติดตั้ง,ขนาดสายไฟฟ้า ฯลฯ ชื่อสถานที่ประกอบการและที่อยู่ให้ครบถ้วน

๒. สำเนาถ่ายเอกสารหนังสือรับรองการจดทะเบียนห้างหุ้นส่วนจำกัด,บริษัท ฯลฯ ไม่เกิน ๑ เดือน

๓. สำเนาถ่ายเอกสารทะเบียนบ้านที่ขอใช้ไฟฟ้า จำนวน ๑ แผ่น

๔. สำเนาถ่ายเอกสารบัตรประจำตัวผู้ขอใช้ไฟ จำนวน ๑ แผ่น

 น.อ. [Signature]


อนึ่งค่าธรรมเนียมก่อนจ่ายไฟ มีดังนี้

- ค่าประกันการใช้ไฟฟ้า	เป็นเงิน	-	บาท
- ค่าตรวจสอบ	เป็นเงิน	๑,๗๑๒.๐๐	บาท (รวมภาษีมูลค่าเพิ่ม ๗%)
- ค่าธรรมเนียมต่อไฟ	เป็นเงิน	-	บาท (รวมภาษีมูลค่าเพิ่ม ๗%)
รวมเป็นเงินทั้งสิ้น		๑,๗๑๒.๐๐	บาท

ทั้งนี้สำหรับในส่วนของคุณค่าประกันการใช้ไฟฟ้า หากเป็นการขอใช้ไฟฟ้ากับสถานที่ทำการที่เป็นของรัฐ หรือ หน่วยงานรัฐวิสาหกิจ การไฟฟ้าส่วนภูมิภาค จะยกเว้นไม่เรียกเก็บเงินค่าประกันการใช้ไฟฟ้าและการเดินสายเมนไฟฟ้า จากเสาต้นติดตั้งหม้อแปลง ถึงตู้ควบคุม ทางผู้ใช้ไฟ ต้องเป็นผู้จัดหาอุปกรณ์และดำเนินการติดตั้งเอง

จึงเรียนมาเพื่อโปรดทราบทั้งนี้หากมีข้อสงสัยประการใดสอบถามรายละเอียดได้ที่สำนักงานการไฟฟ้าส่วนภูมิภาค อำเภอปากพนัง ได้ทุกวันในเวลาราชการ



ขอแสดงความนับถือ

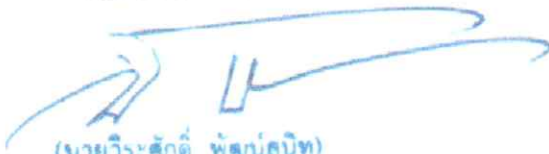

(นายวิระศักดิ์ พันธ์สนิท)

รองผู้จัดการ วิชาการแทน ผู้จัดการ
การไฟฟ้าส่วนภูมิภาคอำเภอปากพนัง จังหวัดนครศรีธรรมราช



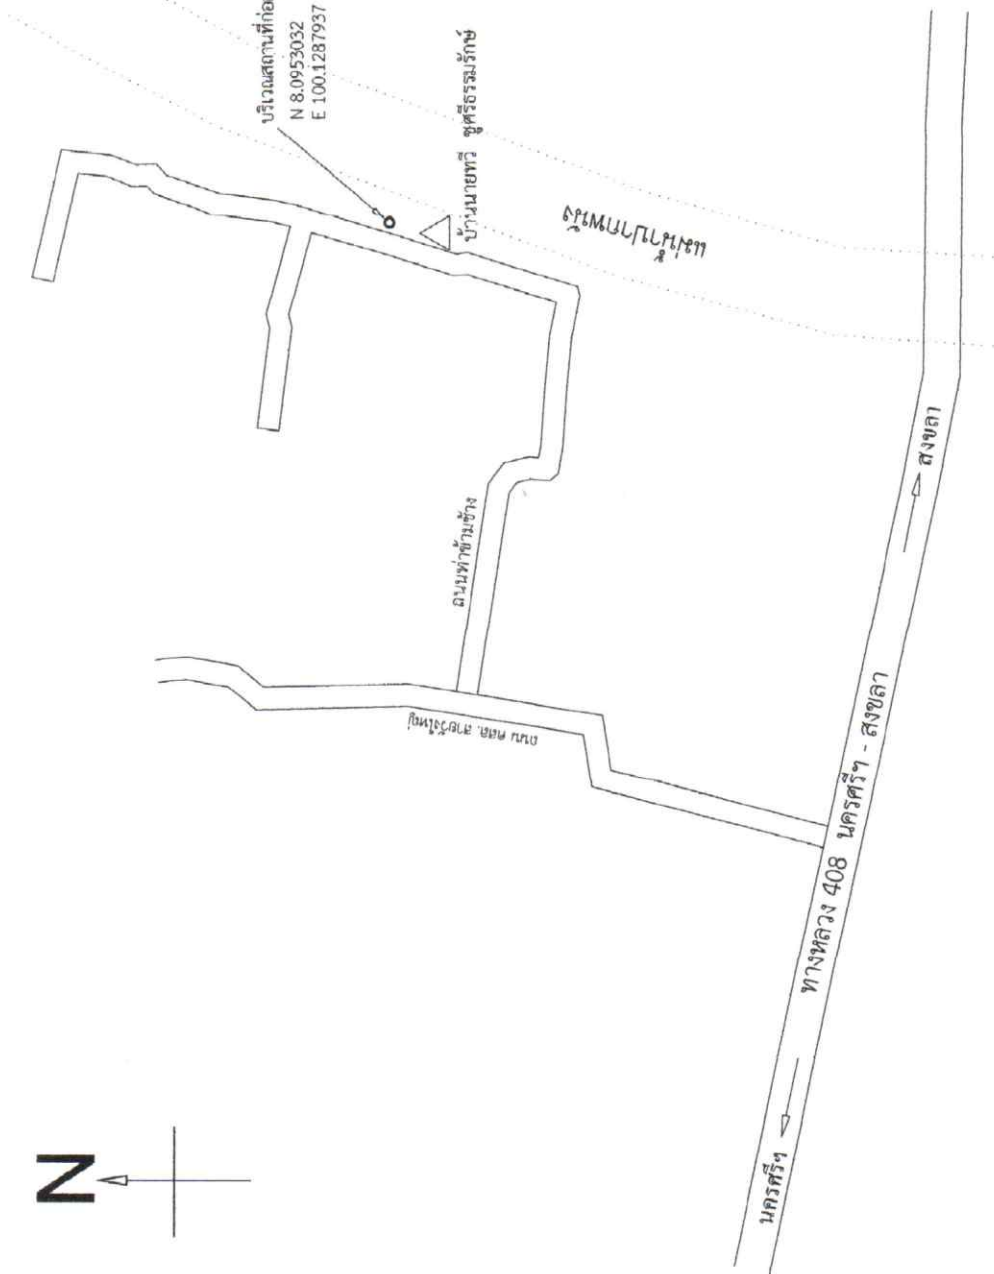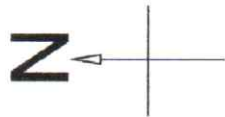


หมายเหตุ ในกรณีที่แบบแปลนและงานก่อสร้างงานดังกล่าวเกิด
มีปัญหาหรือข้อสงสัยให้ปรึกษาผู้ควบคุมงานหรือประธาน
และกรรมการตรวจรับพัสดุ ซึ่งจะเป็นผู้ตัดสินใจและแก้ไข
ปัญหางานก่อสร้างนั้นต่อไป



อบต.แม่เจ้าอยู่หัว


เขียนแบบ	นายพนธ์วิฑูรย์ สมพงษ์
ตรวจสอบแบบ	นายอนุชา วัชรพงศ์
เห็นชอบ	นายศราภกร น้อยคง
อนุมัติ	นายวันชัย เจียมวิรัตน์

ผังบริเวณสถานที่ดำเนินการ

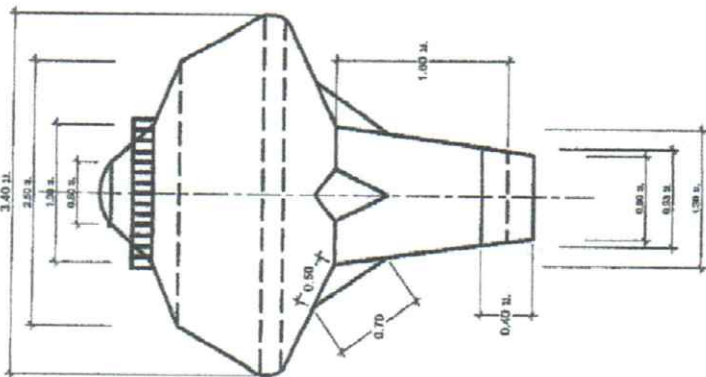

แบบขยายแมนโฮลจนถึงแซมแปญ

มาตราส่วน 1 : 50

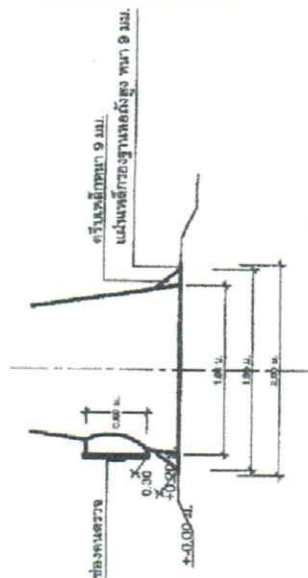

แบบขยายแมนโฮลล่างถึงแซมแปญ

มาตราส่วน 1 : 50

รูปด้านข้างของถังสูง แบบถังเหล็กทรงกลมด้วยแซมแปญ

มาตราส่วน 1 : 100







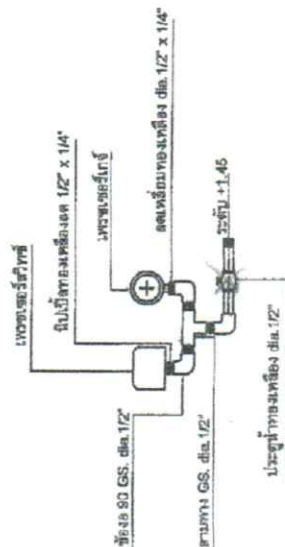


1:25

1:20


ส่วนบริหารจัดการน้ำ สำนักบริหารทรัพยากรน้ำภาค 10				
เลขแบบ	พอลิ่งสูง ขนาด 20 ซม. (บุหรงถ้วยแรมบง)	น้ำหนัก	เก็บขอบ	อุมุติ
ออกแบบ	นายประเสริฐ บักคำ			
เขียนแบบ	นายมา อือวักมุด			
ตรวจปรับปรุง	นายสมเจต กรกรรณ			
ปรับปรุงแก้ไขจาก	แบบเสร็จ พท.23042544			
แบบเสร็จ	3117000	แผ่นที่	2/4	

แบบขยายสิทธิควบคุมและกำจัดความดัน


22.0.0

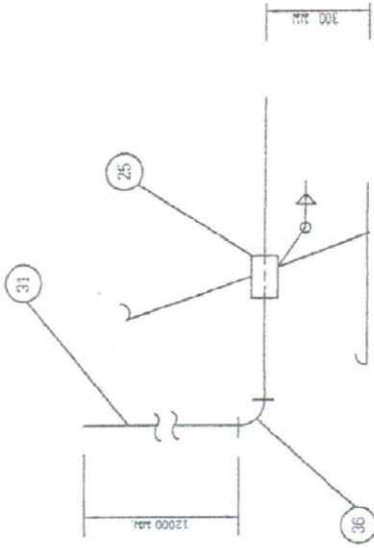

หน่วยทางคาน้ำ - ออก "M2"

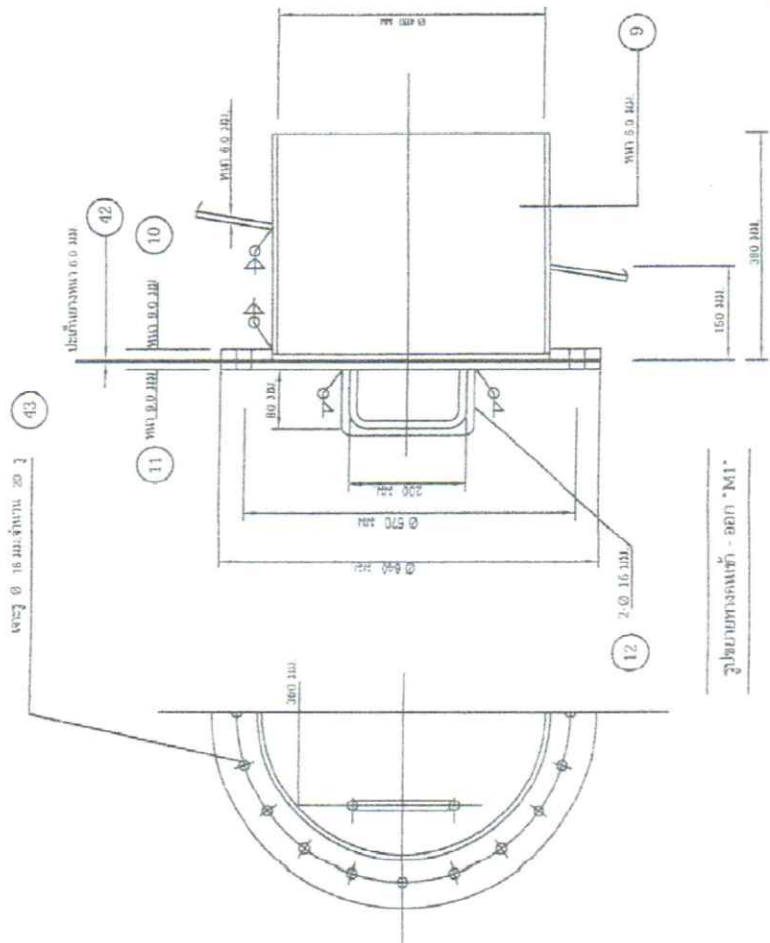


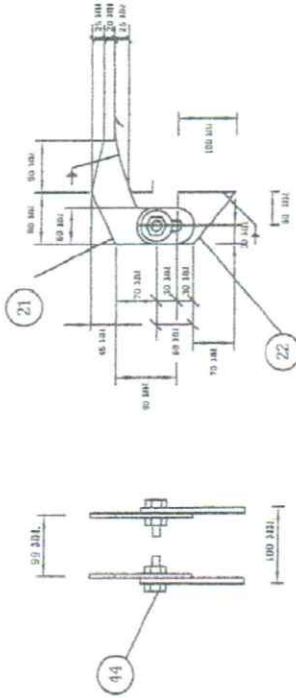



























หมายเหตุ : หากส่งงานมีขนาดเล็กกว่านี้ให้เพิ่มข้อโดยหลักผล 2 พว


ภาพขยายการเติบโตและสายฟ้าจากปากบ่อน้ำบาดาล




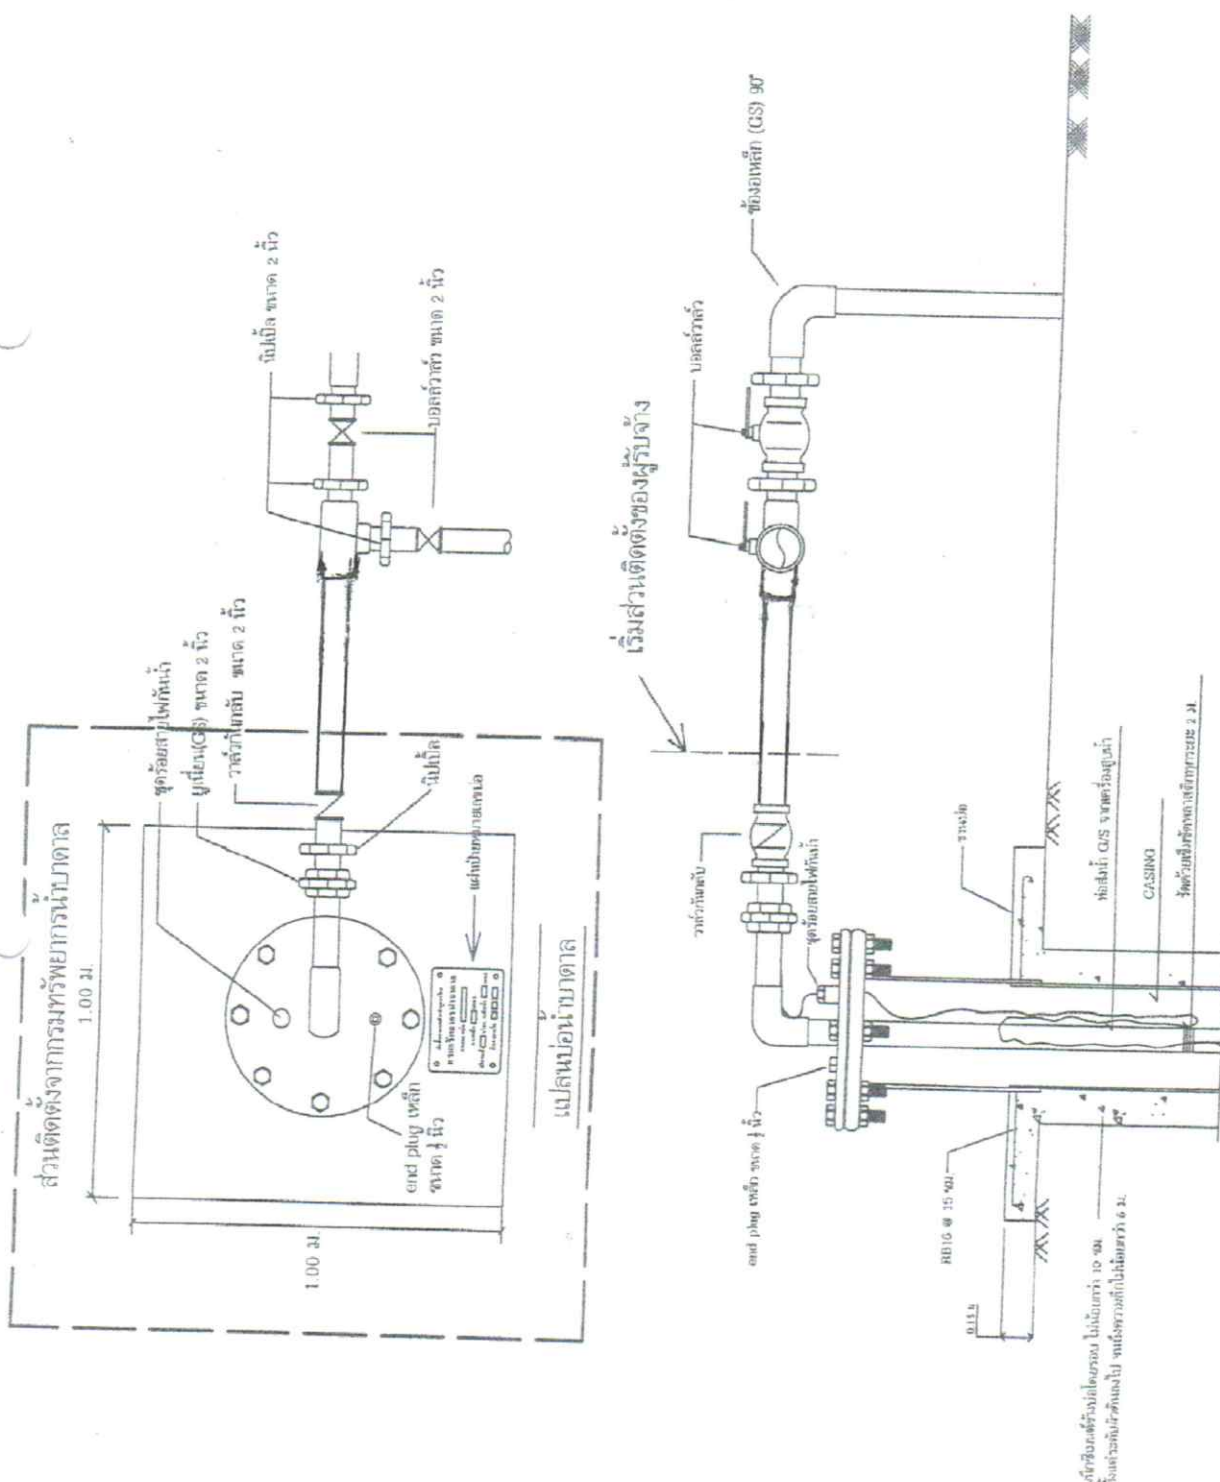

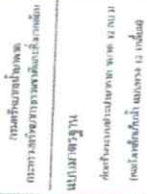[illegible]

ภาพขยายการเดินเท้าจากปากมือน้ำตาลไปยังห้องเหล็กกันน้ำ




วิธีใช้งานเครื่องสูบน้ำ

1. เปิดเบรกเกอร์ โดยการยกขึ้น (ON)
2. เลือกการทำงานแบบรวมตัวโดยการบิดสวิตช์เลือกการทำงานไปที่ตำแหน่งเปิด (MAN) เครื่องสูบน้ำทั้งวงจะหยุดให้สวิตช์ว่าง เมื่อมีมอเตอร์วัดกระแสไฟฟ้า
3. นำตัวตั้งเปิดเครื่องสูบน้ำโดยการบิดสวิตช์เลือกการทำงานไปที่ตำแหน่งเปิด (OFF)
4. เลือกการทำงานแบบอัตโนมัติ โดยการบิดสวิตช์เลือกการทำงานไปที่ตำแหน่งเปิด (AUTO) หรือให้สวิตช์ว่างประมาณ 5-10 วินาที หลอดไฟสีแดงดับเครื่องสูบน้ำพร้อมที่จะทำงานอัตโนมัติ

สังเกต โวลต์มิเตอร์ แสดงว่ามีมอเตอร์เวลาเครื่องสูบน้ำทำงาน

วิธีแก้ไขเบื้องต้น


1. โวลต์มิเตอร์ขึ้น ไฟดับหรือไฟสั่น ปิดเบรกเกอร์โดยการโยกลง (OFF) แล้วทำการเปลี่ยนขั้วสวิตช์ในตู้หน้าตู้ภายใน 3A
2. หลอดไฟสีแดงสว่างหรือสวิตช์แล้วกดปุ่มรีเซ็ต (RESET) ที่โอเวอร์โหลดแฉกเด็ก
3. หลอดไฟสีเขียวสว่างแต่เครื่องสูบน้ำไม่ทำงาน ให้รีเซ็ตตู้ ถ้ามีโอเวอร์โหลดให้ตัดตู้ โอเวอร์โหลดตู้สตาร์ทเครื่องสูบน้ำ เครื่องสูบน้ำจะเริ่มทำงานได้ใหม่

แจ้งซ่อมระบบประปา

บริษัท/ห้างร้าน.....
ที่อยู่.....
โทร.....

รายละเอียดเครื่องสูบน้ำ

เครื่องสูบน้ำขนาด..... แรงม้า
ยี่ห้อ.....
รุ่น.....

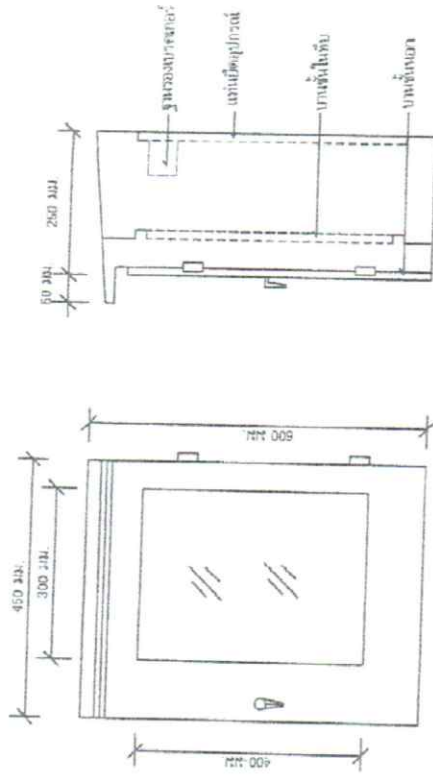

รูปด้านหน้า

รูปด้านข้าง



กรมทรัพยากรธรรมชาติและสิ่งแวดล้อม
กระทรวงทรัพยากรธรรมชาติและสิ่งแวดล้อม

แบบมาตรฐาน




































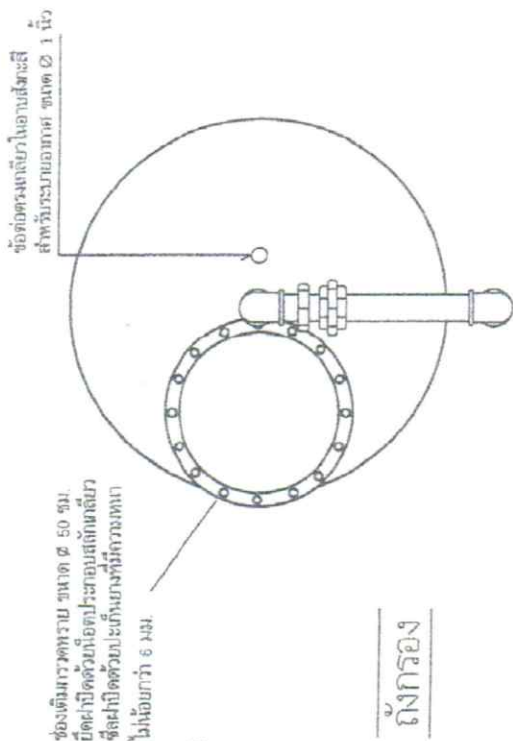


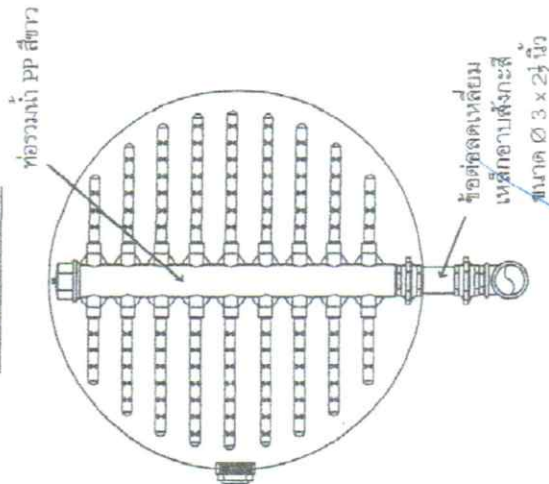


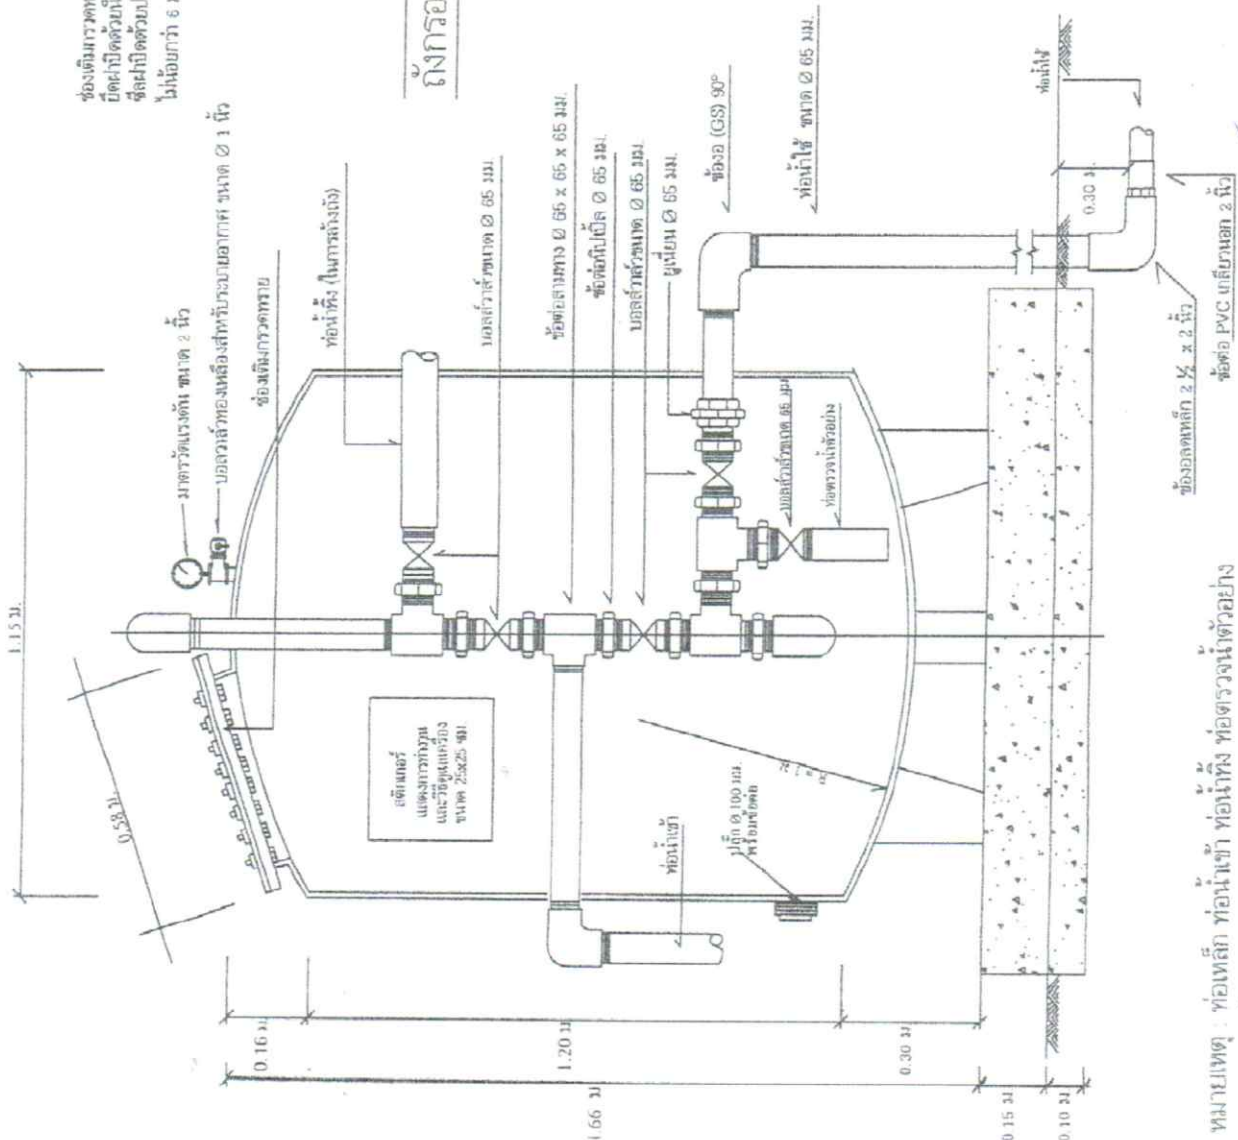

ใช้เพื่อหลัก มอก. 277 - 2532 ประเภท 2 ขนาด ๑

[Handwritten signature]










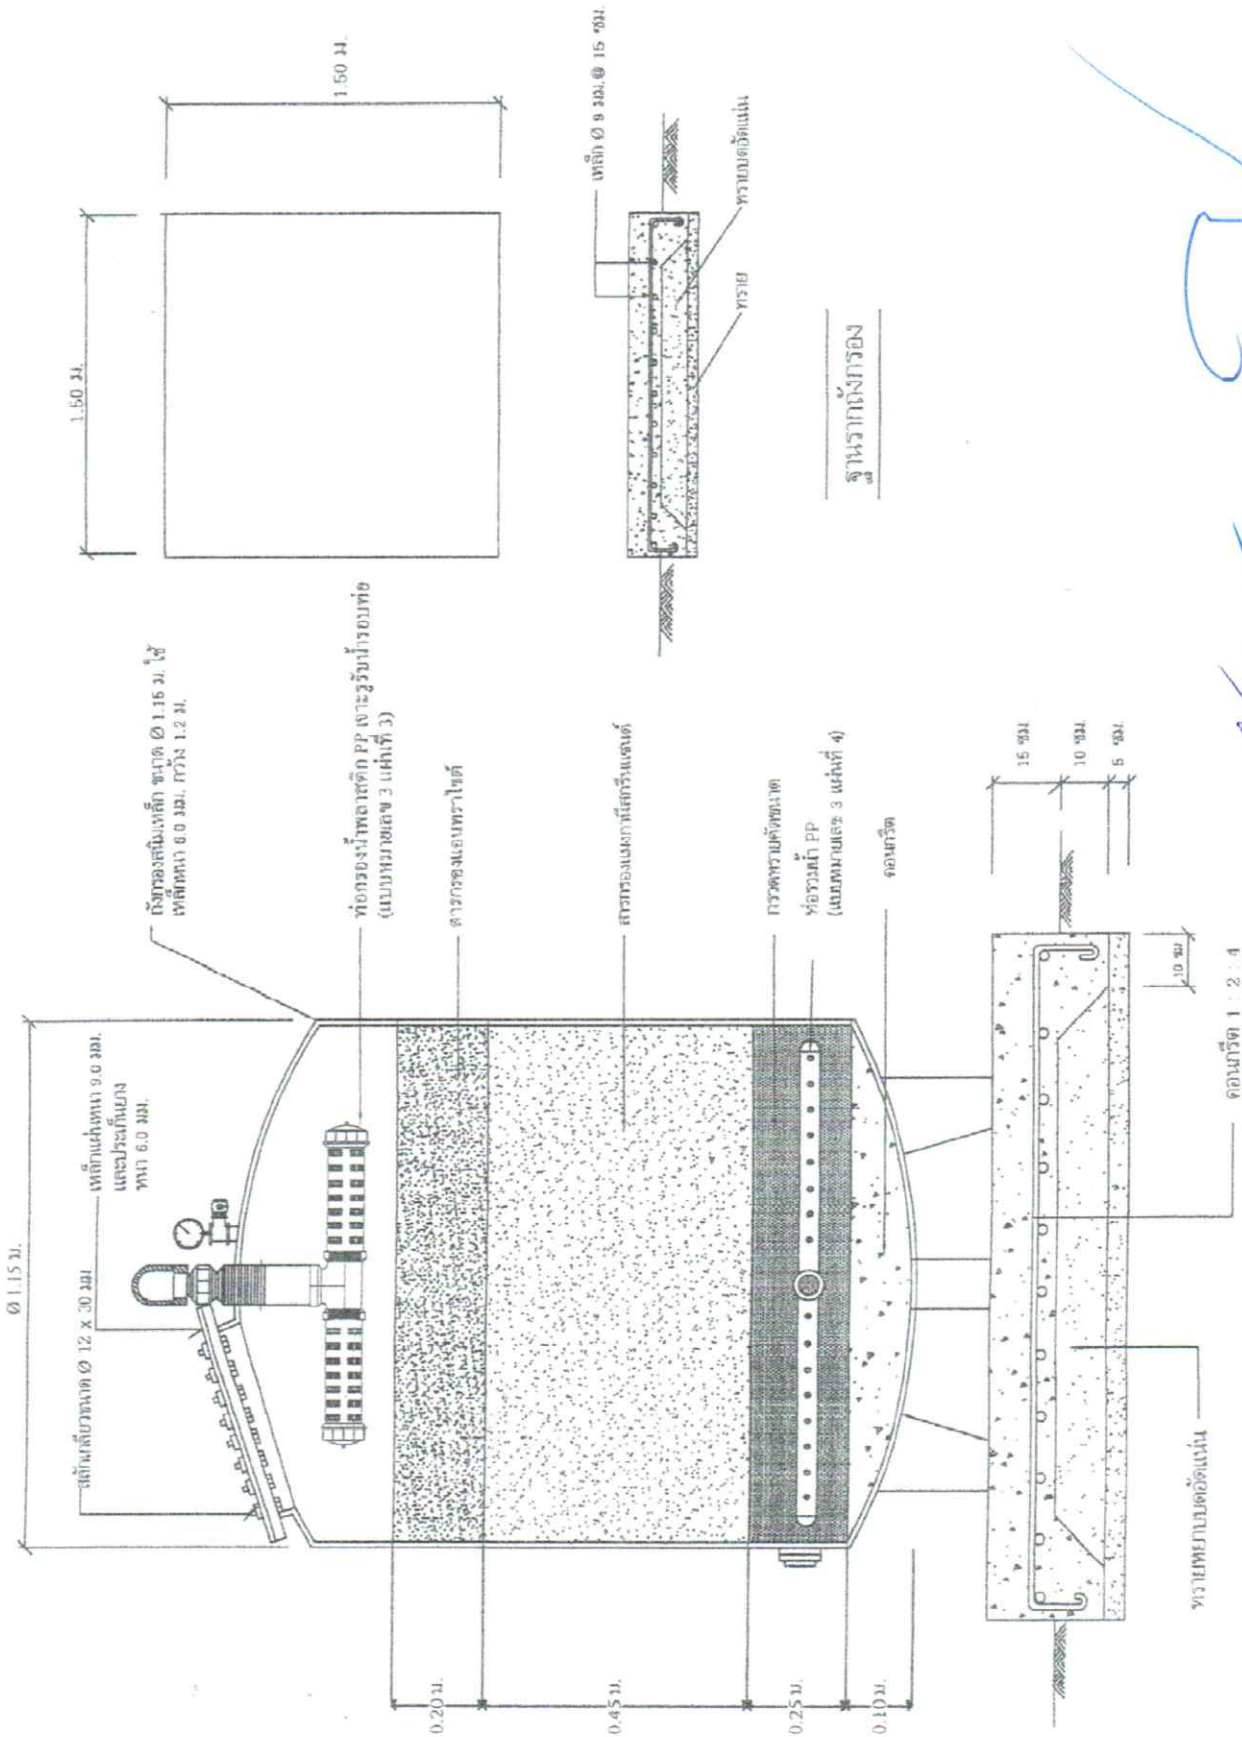











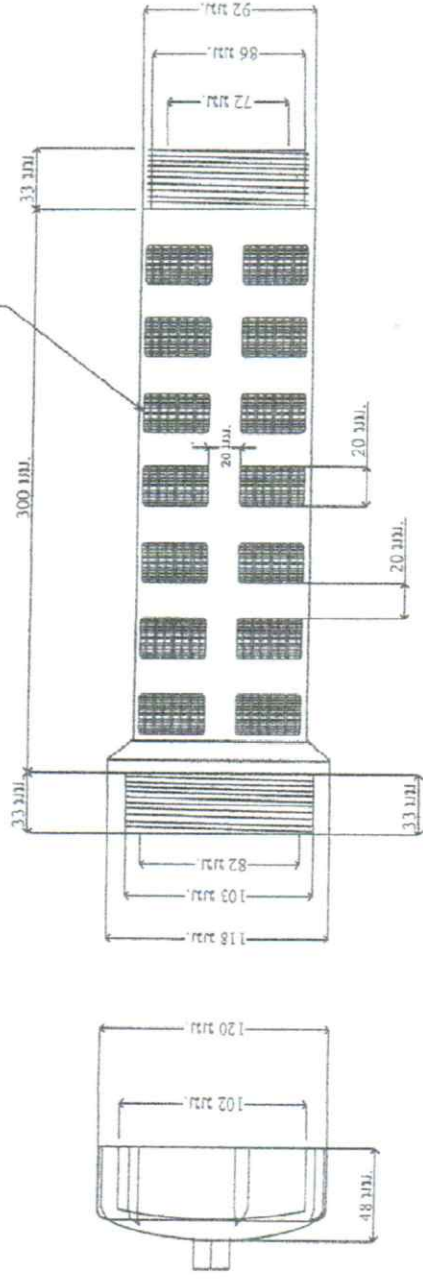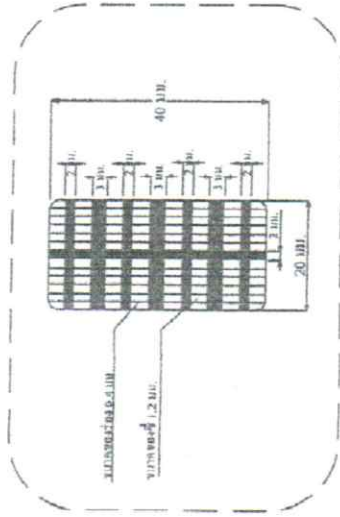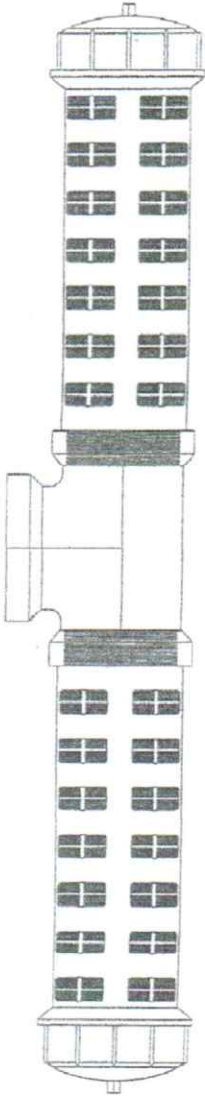

ภาพขยายต่อกระดานพลาสติก PP (Polypropylene) ชนิดฉนวนรูป

Handwritten signature and date: 12/01/2557




















ด้านที่ต่อยังเปิด

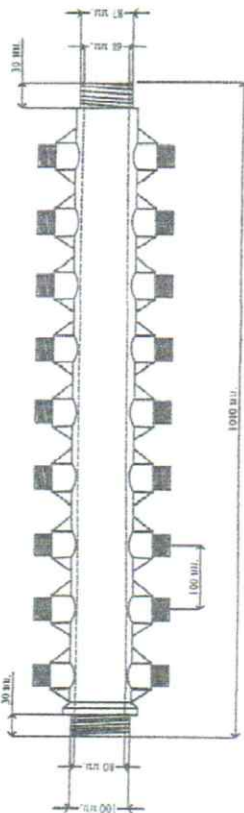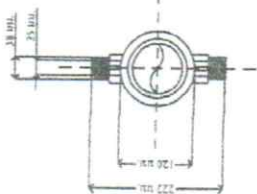

รองทางบก (มสยวบก)

ภาพขยายที่รวมภาพหลัก PP (Polypropylene) ชนิดนี้

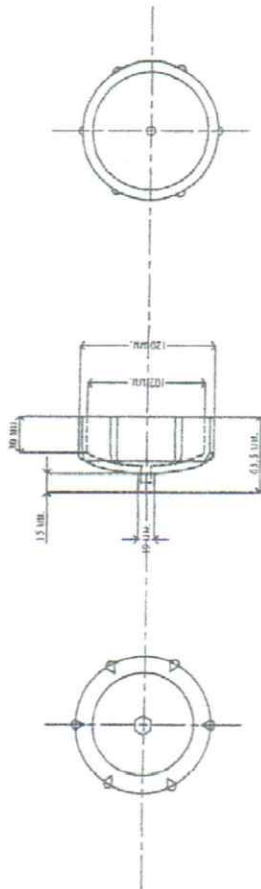

[Handwritten signature]

